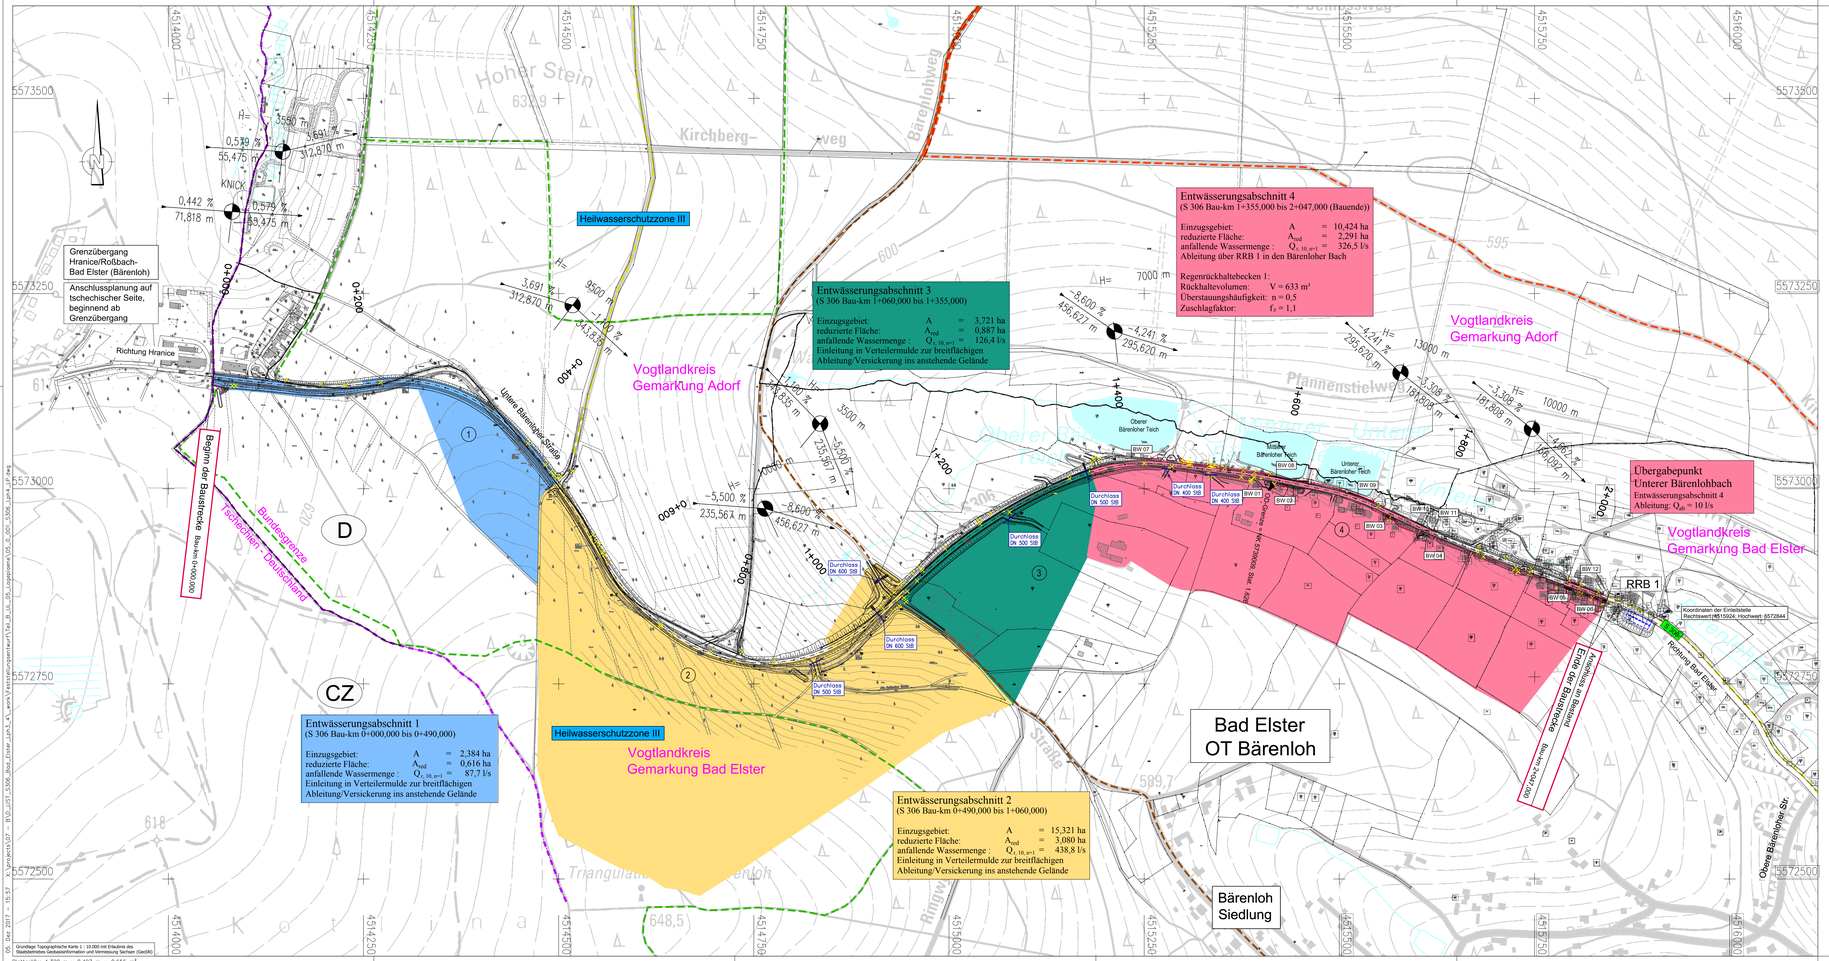

Legende Lageplan:

- Damm mit Zufahrt
- Bankett
- Fahrbahn
- Bankett
- Damm
- Einschnitt
- Geländeregulierung / LBP–Maßnahmen
- Rückbau (Rekultivierung) / Abriss
- Baumfällung
- BW 01 — Mauern mit Nummerierung. Die BW–Angaben sind der Unterlage 5 zu entnehmen
- Tor — Zaun und Tore versetzen bzw. erneuern
- H=4000 — Neigungsbrechpunkt mit Angabe von Gefälle (–) und Steigung (+) in Prozent, Länge der Gefäll– (Steigungs–) Strecke und Halbmesser
- Gewässer
- Entwässerungsabschnitt
- Bemerkung: nicht markierte Flächen/Grünbereiflächen werden in ihren Bestands–abfluss nicht verändert bzw. das Oberflächenwasser wird breitflächig über Bankett und Böschung ins anstehende Gelände versickert.

Verwaltung:

- Gemarkungsgrenze
- Staatsgrenze

Straßen– und Wegenetz:

- Staatsstraße
- Radweg (Musikantenradweg SNR II–43)
- Wanderweg "Ringweg um Bad Elster"
- Reitweg nach Sächs.Wald/Z
- Nordic Walking Route 2

Legende Vermessung :

gemessener Punkt	Verkehrszeichen	Laubbaum	Holzzaun
Polygonpunkt	Ortstafel	Nadelbaum	Eisenzaun
Trigonometrischer Punkt	Mast mit Lampe	Weiee	Drahtzaun
Grenzstein	Haltestelle	Gartenland	Mauer
Mauerbolzen	Wärmkreuz	Parkanlage	Stützmauer
Runder Schacht	LZA (Ampel)	Laubwald	Geländer
Eckiger Schacht	Wegestein / Streckenzeichen / Vorwegweiser	Nadelwald	Schutzplanke einfach
Straßenablauf eckig	Fahrmastlänge	Mischwald	Schutzplanke doppelt
Straßenablauf rund	Schaltkasten	Obstplantage	SD Schutzbelag
Oberflurhydrant	Doppelschacht	Hecke	GP Großpflaster
Unterflurhydrant	Kabelschacht	Gebüsch	MO Mosaikpflaster
Wasserschieber	Durchlaß		B Beton
Gasschieber	Einfahrt		PB Betonplatten
Holzmast	Eingang		A Bitumen
Stahlgittermast	Grenzpunkt digit.		KP Klinkerpflaster
Betonmast	Grenzpunkt (Koord.STVA)		BP Betonsteinpflaster
Stahlrohrmast			PG Granitplatten
Werkstein (P,W,G)			
Ortsdurchfahrt			
Stationszeichen			

Querschnitt:
Schnitt A–A
RQ 9 nach RAL

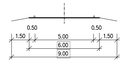

Grundplan hergestellt: Vermessungsbüro Keßler und Puggel			Ergänzungen:
Anlage:		Grundplan – Entwurfsvermessung Lage– und Höhenplan	
Blatt–Nr.:			
Reg.–Nr.:	01/0163	Kreis: Vogtlandkreis	
Lagesystem:	RD/83	Gemeinde: Bad Elster, Adorf	
Höhensystem:	DHHN92	Gemarkung: Bad Elster, Adorf	
gemessen:	03/2015 Seifert	Straße: S 306	
bearbeitet:	03/2015 Gorge	Station d.SDB:	
geprüft:	20.03.15 Keßler		

Kurzstraße 36
08527 Plauen
Tel. 03741/200842
Fax 03741/200843

Entwurfsbearbeitung: A+S Schaufußstraße 19, 01277 Dresden Tel: 0351-31213-30 Fax: 0351-31213-32 E-Mail: info@apluss.de	Bearbeitet:	12/2017	Wok
Dresden, den 08.12.2017	Gezeichnet:	12/2017	Fischer
	Geprüft:	12/2017	
	Projekt-Nr.:	07.14/008-1	

Landesamt für Straßenbau und Verkehr

Niederlassung Plauen
Weststraße 73
08523 Plauen

Tel.: 0371 4660-100
Fax: 0371 4660-199
E-Mail: poststelle.nl-plauen@lasuv.sachsen.de

Bearbeitet: gez. Biastoch

Geprüft: gez. Schumann

Nr.	Art der Änderung	Datum	Zeichen

FESTSTELLUNGSENTWURF

Europäische Union. Europäischer Fonds für regionale Entwicklung. Evropská unie. Evropský fond pro regionální rozvoj.

SN CZ Ring investic. Kraje Karlovy. Investiční fond 2014 - 2020

LANDESAMT FÜR STRASSENBAU UND VERKEHR

Freistaat SACHSEN

S 306 / km 5739.009, Stat. 0.000 bis NK 5739.009, Stat. 2.081

Unterlage 8.1 / Blatt-Nr.: 1
Übersichtslageplan
Entwässerungsabschnitte

PROJIS-Nr. 006487

Maßstab: 1 : 2.500

Modernisierung der historischen grenzüberschreitenden Straßenverbindung
Bad Elster S 306-Hranice III/2172

aufgestellt:
Landesamt für Straßenbau und Verkehr,
NL Plauen

gez. Petzoldt
Frank Petzoldt
Plauen, den 15.12.2017 Niederlassungsleiter