


Regelquerschnitt Straße, M 1:50

Station 0+150,000

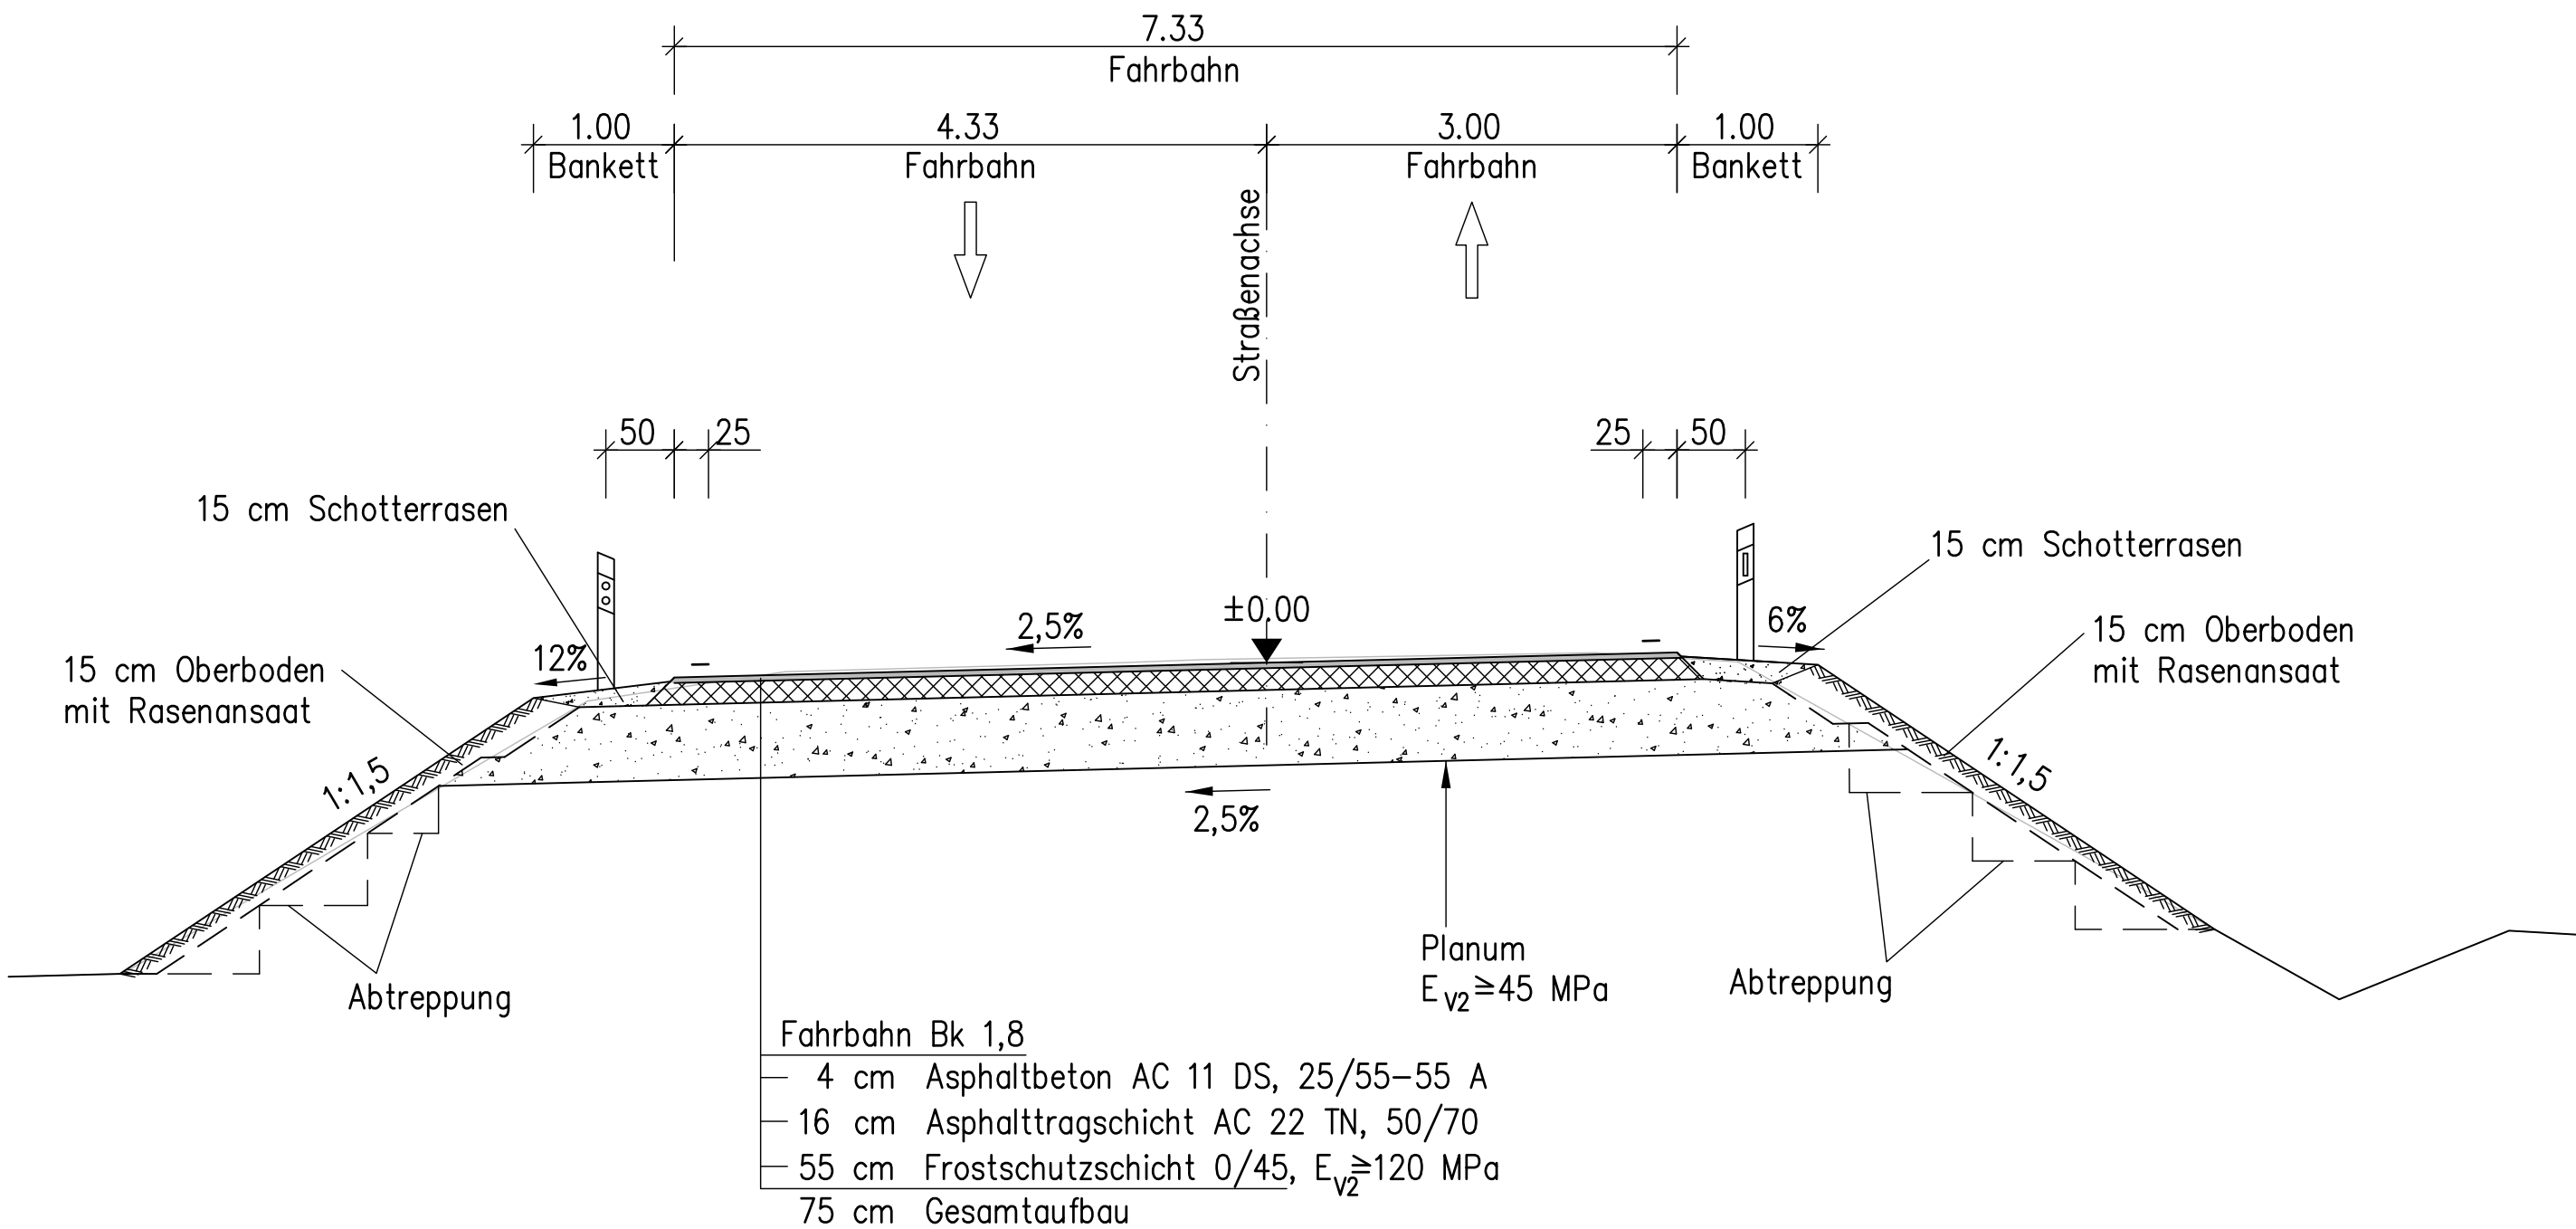

Entwurfsbearbeitung:			Projekt-Nr.: P8302	
INGENIEURBÜRO			Blatt-Nr.: 7	
Dipl.-Ing. Mario Kühnel				
Döbraer Str. 17 01189 Dresden			Datum	Zeichen
			Bearb.	Kühnel
			Gez.	Schweigert
			Gepr.	Kühnel
Telefon: 0351 / 4 79 60 44 2				
Fax-Nr.: 0351 / 4 42 42 92				
E-Mail: info@ingenieurbuero-kuehnel.de				

Geändert		Datum	Gezeichnet	Geprüft
d				
c				
b				
a				

<h1>Stadtverwaltung Großschirma</h1> <h2>SB Straßenverwaltung und Wasserbau</h2>			Unterlage: 4
Straßenklasse und Nr.: Stadtstraße			Blatt-Nr.: 1
Streckenbezeichnung: Lindenstraße			
Gemarkung: Kleinvoigtsberg/Hohentanne			Projekt-Nr.: P8302

Feststellungsentwurf		Datum	Zeichen
Baumaßnahme/Bauwerk: Ersatzneubau der Brücke über die Freiberger Mulde im Zuge der Lindenstraße in Hohentanne	Bearb.		
	Gez.		
	Gepr.		
	ASB-Nr.:		
Plandarstellung:		Bauwerksplan	
Regelquerschnitt Straße		Maßstab: 1:50	

Aufgestellt:	Geprüft:
Genehmigt:	