


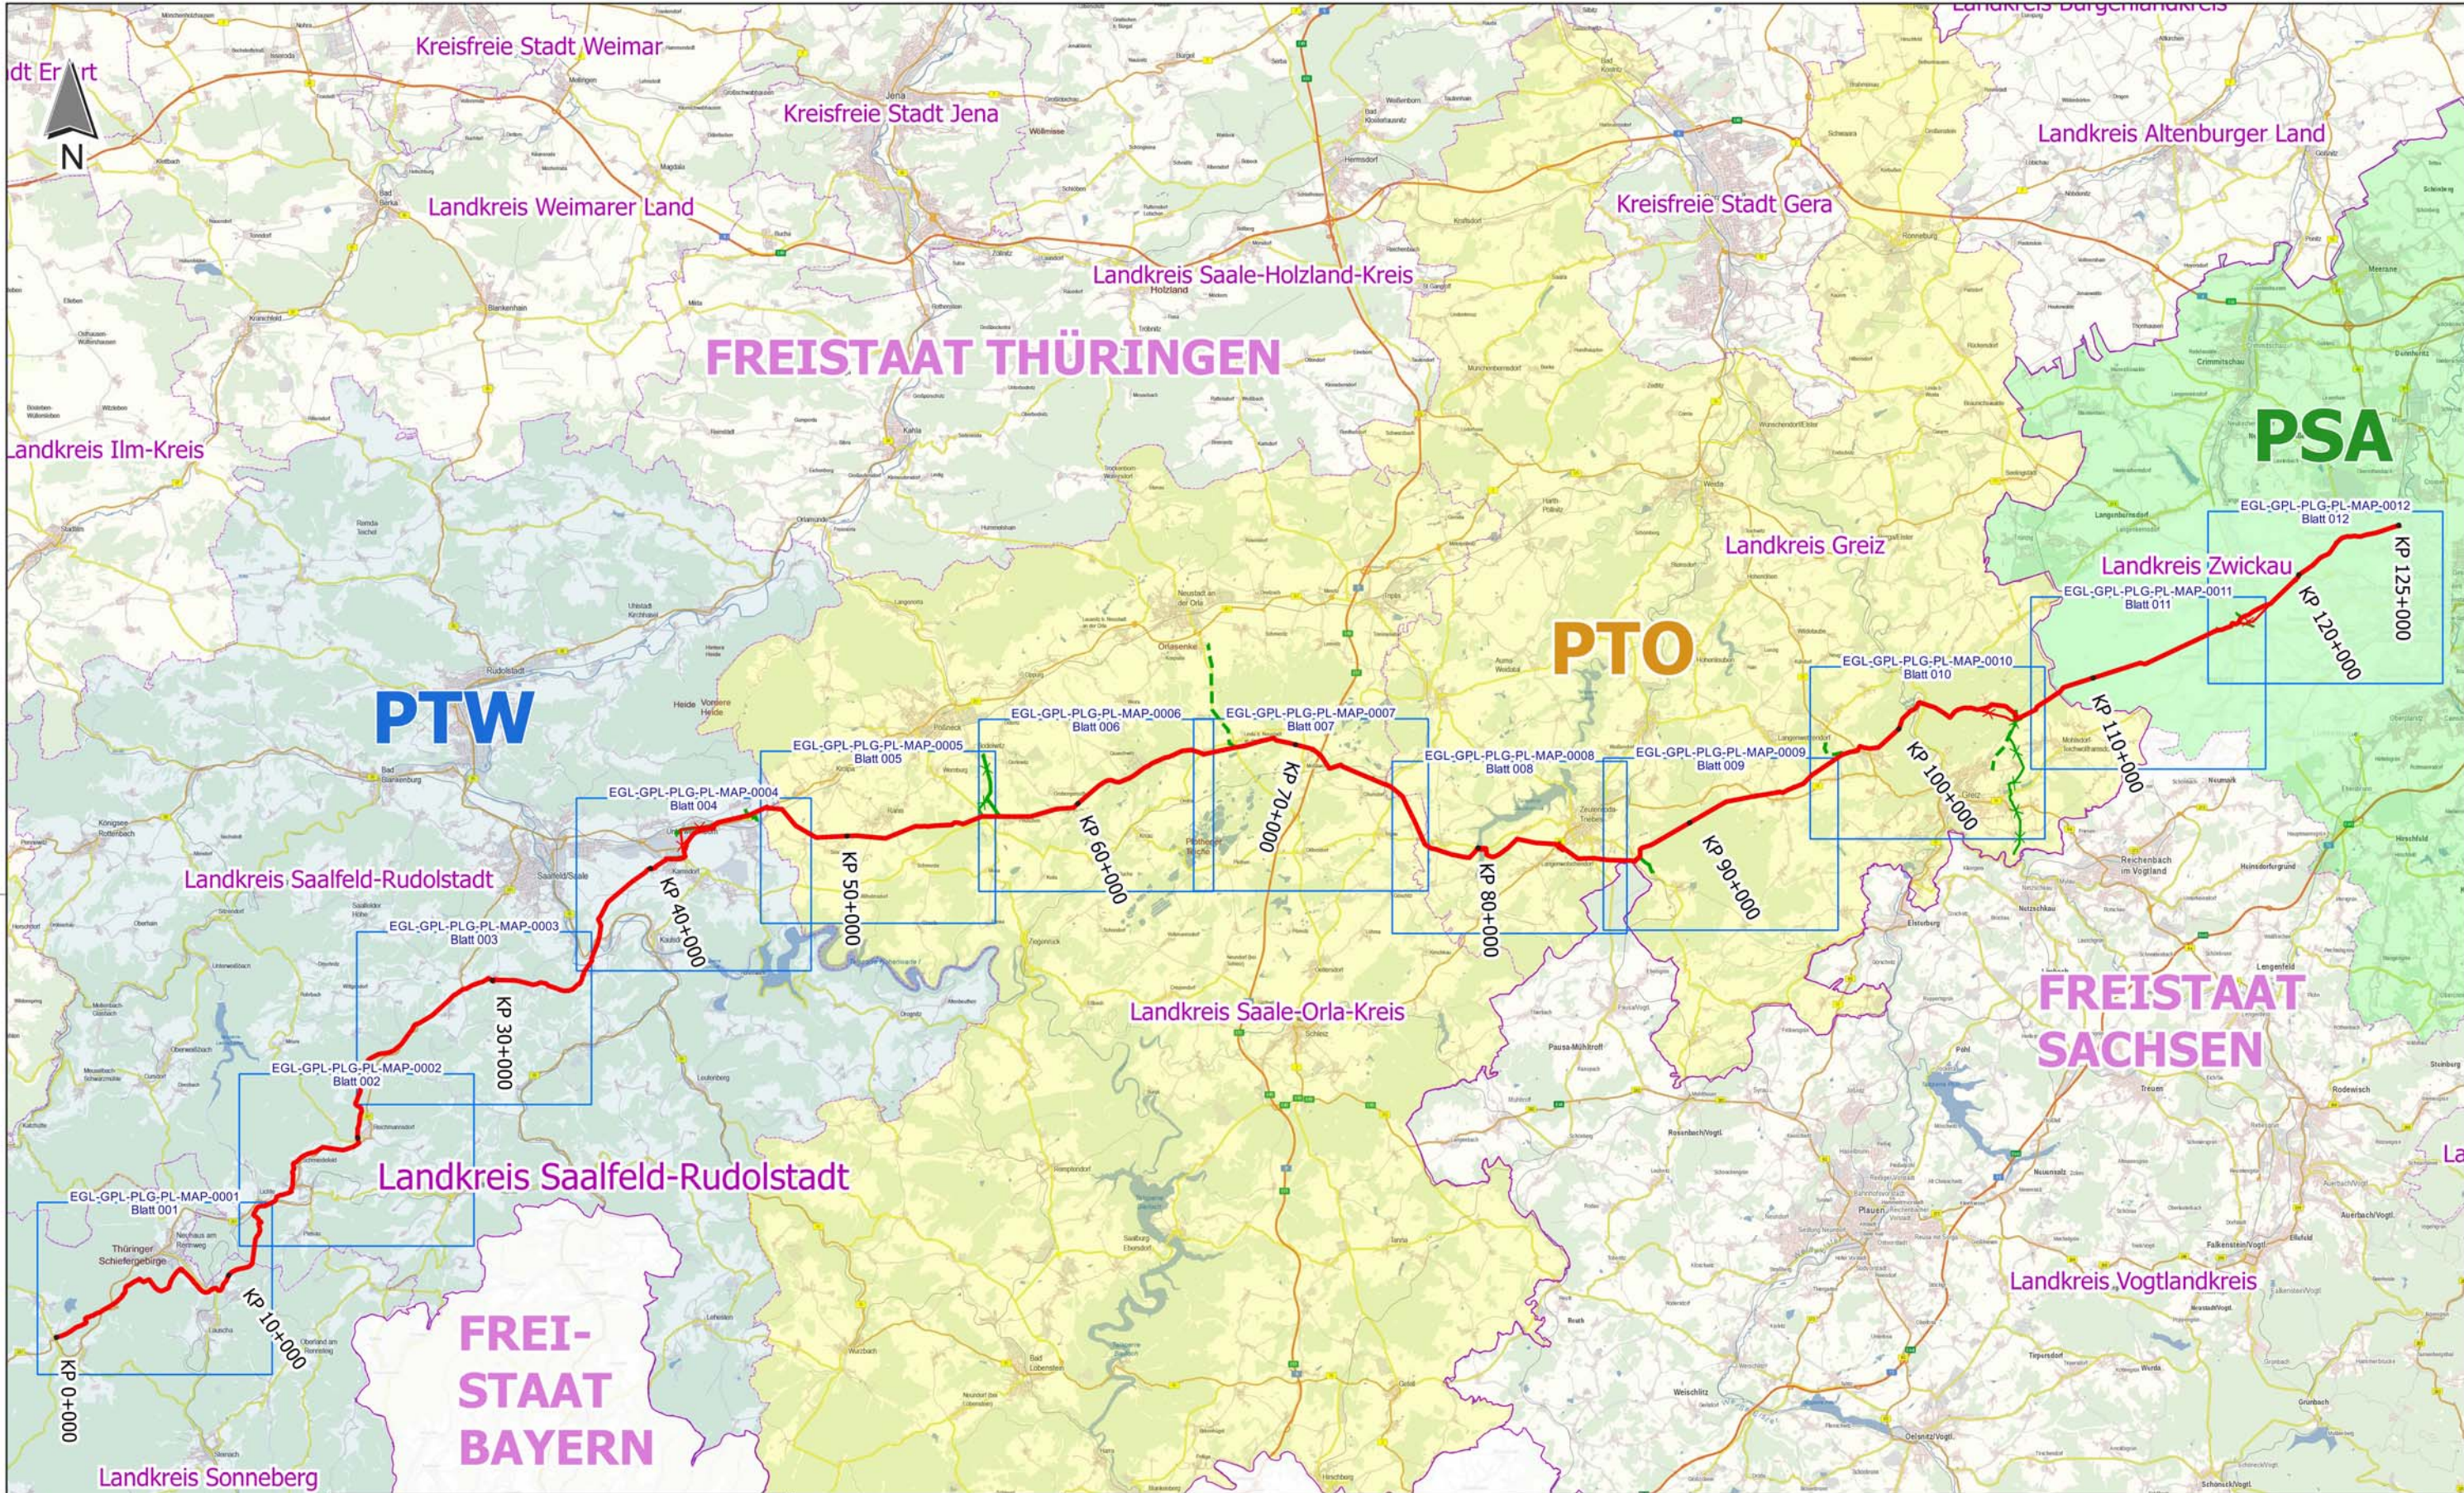

	Legende:	Bauherr:	Generalplaner:	Planersteller:	Projekt:	Maßstab: 1:250.000	
	EGL 442 Hauptleitung				Erneuerung EGL442	Blattformat: 297x420	
	Neubau	Rückbau / Stilllegung	Ferngas Netzgesellschaft mbH Reichwaldstraße 52 90571 Schwaig b. Nürnberg	ARGE Generalplanung EGL442 c/o IPROconsult GmbH Trothaer Straße 65 06118 Halle	GeoTec-Tiemann GmbH Rudolf-Walther-Straße 1 06188 Landsberg OT Peißen	Generalplanung	Datei: EGL442-GPL-PLG-PL-MAP-0250-00
	Anschlußleitungen	Neubau	Verbleibt im Bestand	Rückbau / Stilllegung	Rückbau / Stilllegung	Planinhalt:	Projektleiter: Herr Koch
	PSA Planungsgebiet Sachsen	PTO Planungsgebiet Thüringen Ost	PTW Planungsgebiet Thüringen West	Blattschnitt 1:25.000	Übersichtskarte Gliederung	Erstellt am: 26.02.2018	Fachplaner: Herr Weise
Planfeststellung						Geändert am:	
Blattschnitt in 1:250.000						Zeichner: Herr Beier	
Blattschnitt in 1:250.000						Geprüft am: 27.02.2018	
Blattschnitt in 1:250.000						Prüfer: Frau Frotzscher	
Plangrundlagen: © GDI-Th ; © GeoSN Weitergabe sowie Vervielfältigung dieses Dokuments, Verwertung und Mitteilung seines Inhalts sind verboten, soweit nicht ausdrücklich gestattet. Zuwiderhandlungen verpflichten zu Schadenersatz. Alle Rechte für den Fall der Patent-, Gebrauchsmuster- oder Geschmacksmustereintragung vorbehalten.							