


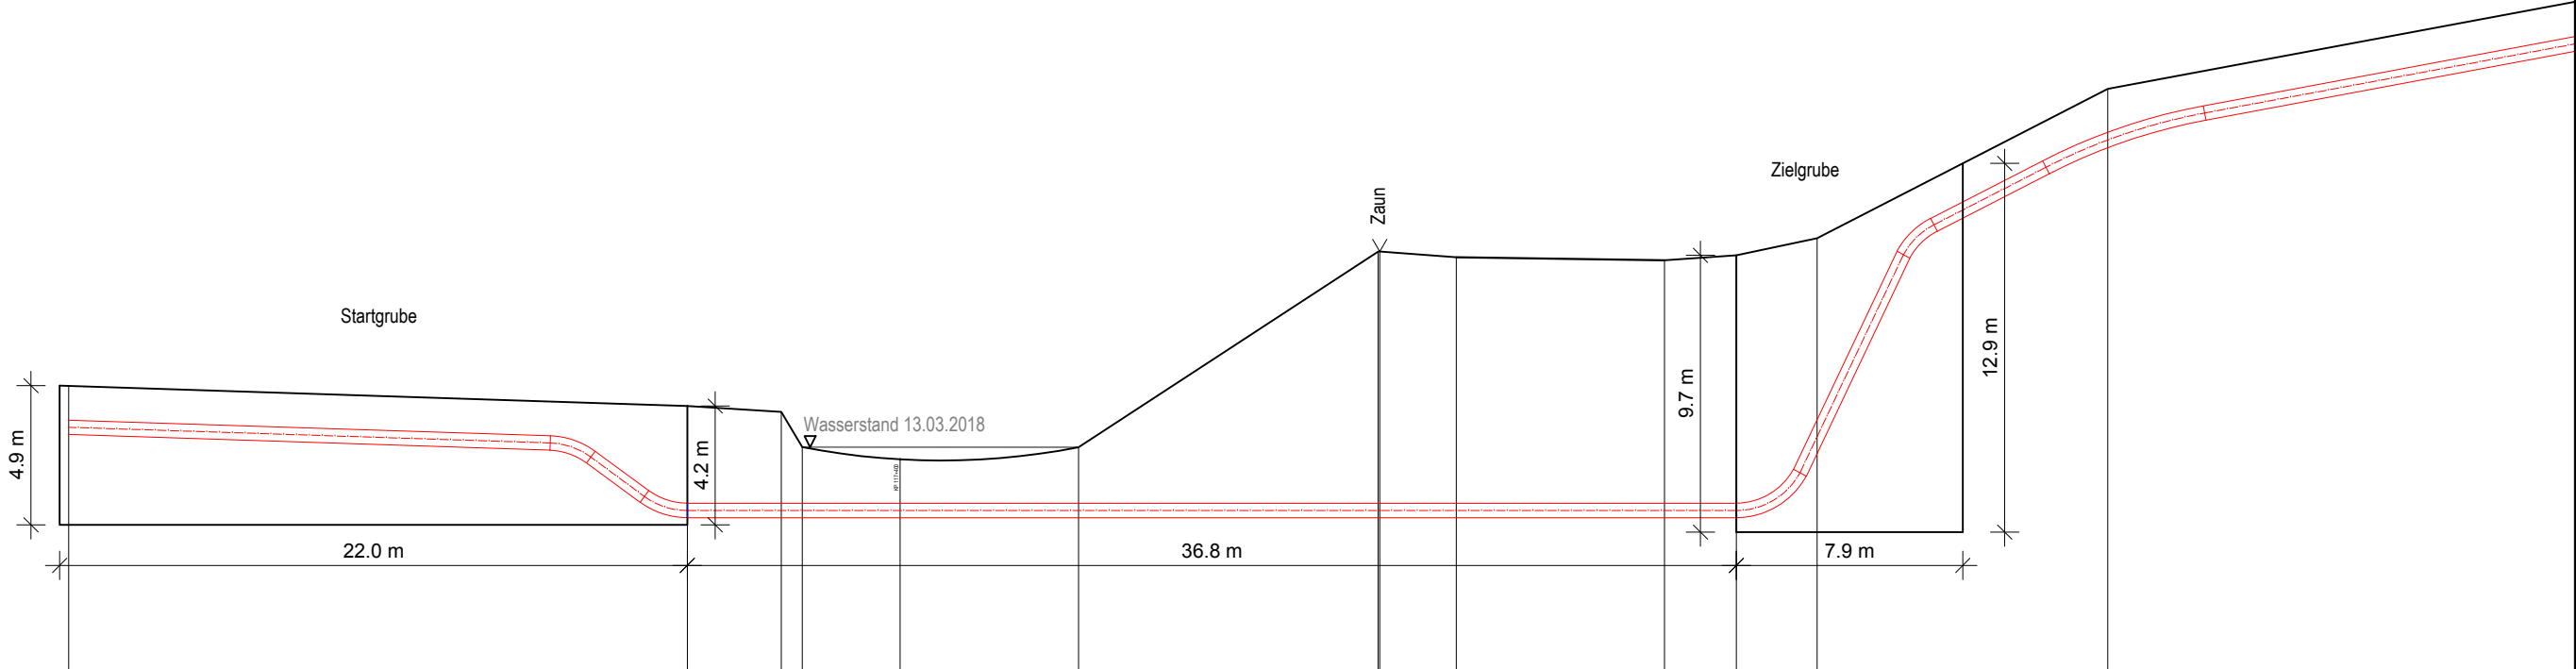


Pleisse KP117+401

Wiese	<u>Böschung</u>	Pleiße	Laubwald	Weg	S291	Weg	Mischwald/ Böschung
Sicherung Hanglage gemäß Typenplan 0010							



±75.00m (ü. DHHN)																														
▽																														
Geländeoberkante	0.00	280.73			280.03			279.82	278.59				275.58			285.43	285.44		285.24			285.13		285.30		285.90			281.14	
Stationierung horizontal					21.68			24.98	25.71		29.14		35.39			45.89	45.95		48.64			55.93		58.45		61.28			71.47	
Überdeckung	Regel-Überdeckung = 1.2 m								Überdeckung min. 1.5 m				Regel-Überdeckung = 1.2 m								Regel-Überdeckung = 1.2 m									
Verlegungsart	Baugrube					Bohrpressung										Baugrube			offener Graben											
Bögen vertikal	WB 34°				WB 36°												WB 61°			WB 34°		FB								

Stempel Planfeststellungsbehörde

Bauherr:  Ferngas Netzgesellschaft mbH Reichswaldstraße 52 90571 Schwaig b. Nürnberg		Generalplaner:  ARGE Generalplanung EGL442 c/o IPROconsult GmbH Trothaer Straße 65 06118 Halle		Planersteller:  Dr.-Ing. Veenker Ing.ges. mbH Heiligegeiststraße 19 30173 Hannover		Projekt: Erneuerung EGL442 Generalplanung		Maßstab: 1:250 Blattformat: 297 x 420 mm Datei: EGL442-GPL-PLG-PL-DWG-0162_01	
						Planinhalt: Längsschnitt Querung 06 (Pleiße)		Projektleiter: Koch Fachplaner: Junge Erstellt am: 23.03.2018 Zeichner: Grundmann Geändert am: 25.04.2018 Zeichner: Eiben Geprüft am: 25.04.2018 Prüfer: Junge	
Rohrleitungsbau EGL442 - GPL - PLG - PL - DWG - 0162 - 01									
Gewerk		Projekt-Nr.	Firma	Anlagenteil	Disziplin	Dok-Art	Plan-Nr.	Index	
Weitergabe sowie Vervielfältigung dieses Dokuments, Verwertung und Mitteilung seines Inhalts sind verboten, soweit nicht ausdrücklich gestattet. Zuwiderhandlungen verpflichten zu Schadenersatz. Alle Rechte für den Fall der Patent-, Gebrauchsmuster- oder Geschmacksustereintragung vorbehalten.									