Legende

Trassenmerkmale EGL442

- Kilometerpunkt (KP)
- EGL442 Planung
- EGL442 Anschlussleitung Planung / Bestand
- EGL442 Stilllegung / Rückbau
- EGL442 Anschlussleitung Stilllegung / Rückb.

Wasserrechtliche Sachverhalte

- Einleitstelle mit Nummerierung (E)
- temporäre Entwässerungsleitungen (Vorschlag)

Trinkwasserschutzgebiete im Trassenverlauf

- Fassungen
- TWSZ I
- TWSZ II, IIA, IIB, IIC
- TWSZ III, IIIA
- TWSZ IIIB, IIIC
- schutzbedürftige Gebiete Zone I bis III

Überschwemmungsgebiete Sachsen

- Überschwemmungsgebiete gemäß Rechtsverordnung

Administrative Grenzen

- Grenze Landkreis / kreisfreie Stadt (Bundesland Sachsen)
- Gemeindegrenze (Bundesland Sachsen)
- Landkreisgrenze (Bundesland Thüringen)
- Gemeindegrenze (Bundesland Thüringen)

Stempel Planfeststellungsbehörde

Geobasisdaten:
Sachsen: Staatsbetrieb Geobasisinformation und Vermessung Sachsen (GeoSN)
Thüringen: Datenlizenz Deutschland Namensnennung 2.0:
https://www.govdata.de/dl-de/by-2-0 © GDI-Th

Wasserschutzgebiete:
Datenbereitstellung durch das Thüringer Landesverwaltungsamt

Überschwemmungsgebiete:
WMS-Server geoportal.sachsen.de

Projekt:
Erneuerung EGL442
Generalplanung

Planinhalt:
Wasserrechtlicher Antrag - "PSA"
Detailplan Einleitstellen, Legende

Bauherr:
Ferngas Netzgesellschaft mbH
Reichswaldstraße 52
90571 Schwaig b. Nürnberg

Generalplaner:
IPROconsult Veenker
ARGE Generalplanung EGL442
c/o IPROconsult GmbH
Trothaer Straße 65
06118 Halle

Planersteller:
G.E.O.S. Ingenieurges. mbH
Schwarze Kiefern 2
09633 Halsbrücke

Maßstab:	1:2.000
Blattformat:	210.00 x 297.00mm
Datei:	EGL442-GEO-PSA-AE-DWG-0703_01_Legende
Projektleiter:	C. Koch
Fachplaner:	A. Köhler
Erstellt am:	26.02.2018
Zeichner:	C. Hubricht
Geändert am:	20.04.2018
Zeichner:	C. Hubricht
Geprüft am:	20.04.2018
Prüfer:	A. Köhler

Generalplanung	EGL442	-	GEO	-	PSA	-	AE	-	DWG	-	0703	-	01

Gewerk	Projekt-Nr.	Firma	Anlagenteil	Disziplin	Dok-Art	Plan-Nr.	Index

Weitergabe sowie Vervielfältigung dieses Dokuments, Verwertung und Mitteilung seines Inhalts sind verboten, soweit nicht ausdrücklich gestattet.
Zuwiderhandlungen verpflichten zu Schadenersatz. Alle Rechte für den Fall der Patent-, Gebrauchsmuster- oder Geschmacksmustereintragung vorbehalten.

Stempel Planfeststellungsbehörde

Projekt:

Erneuerung EGL442

Generalplanung

Planinhalt:

Wasserrechtlicher Antrag - "PSA"

Detailplan Einleitstellen, Blatt 1 / 13

Bauherr:

Ferngas Netzgesellschaft mbH
Reichswaldstraße 52
90571 Schwaig b. Nürnberg

Generalplaner:

ARGE Generalplanung EGL442
c/o IPROconsult GmbH
Trothaer Straße 65
06118 Halle

Planersteller:

G.E.O.S. Ingenieurges. mbH
Schwarze Kiefern 2
09633 Halsbrücke

Maßstab:	1:2.000
Blattformat:	210.00 x 297.00mm
Datei:	EGL442-GEO-PSA-AE-DWG-0703_01_Detailpläne
Projektleiter:	C. Koch
Fachplaner:	A. Köhler
Erstellt am:	26.02.2018
Zeichner:	C. Hubricht
Geändert am:	20.04.2018
Zeichner:	C. Hubricht
Geprüft am:	20.04.2018
Prüfer:	A. Köhler

Generalplanung	EGL442	-	GEO	-	PSA	-	AE	-	DWG	-	0703	-	01

Gewerk	Projekt-Nr.	Firma	Anlagenteil	Disziplin	Dok-Art	Plan-Nr.	Index

Weitergabe sowie Vervielfältigung dieses Dokuments, Verwertung und Mitteilung seines Inhalts sind verboten, soweit nicht ausdrücklich gestattet.
Zuwiderhandlungen verpflichten zu Schadenersatz. Alle Rechte für den Fall der Patent-, Gebrauchsmuster- oder Geschmacksmustereintragung vorbehalten.

Stempel Planfeststellungsbehörde

Projekt:

Erneuerung EGL442

Generalplanung

Planinhalt:

Wasserrechtlicher Antrag - "PSA"

Detailplan Einleitstellen, Blatt 2 / 13

Bauherr:

Ferngas Netzgesellschaft mbH
Reichswaldstraße 52
90571 Schwaig b. Nürnberg

Generalplaner:

ARGE Generalplanung EGL442
c/o IPROconsult GmbH
Trothaer Straße 65
06118 Halle

Planersteller:

G.E.O.S. Ingenieurges. mbH
Schwarze Kiefern 2
09633 Halsbrücke

Maßstab:	1:2.000
Blattformat:	210.00 x 297.00mm
Datei:	EGL442-GEO-PSA-AE-DWG-0703_01_Detailpläne
Projektleiter:	C. Koch
Fachplaner:	A. Köhler
Erstellt am:	26.02.2018
Zeichner:	C. Hubricht
Geändert am:	20.04.2018
Zeichner:	C. Hubricht
Geprüft am:	20.04.2018
Prüfer:	A. Köhler

Generalplanung	EGL442	-	GEO	-	PSA	-	AE	-	DWG	-	0703	-	01

Gewerk	Projekt-Nr.	Firma	Anlagenteil	Disziplin	Dok-Art	Plan-Nr.	Index

Weitergabe sowie Vervielfältigung dieses Dokuments, Verwertung und Mitteilung seines Inhalts sind verboten, soweit nicht ausdrücklich gestattet.
Zuwiderhandlungen verpflichten zu Schadenersatz. Alle Rechte für den Fall der Patent-, Gebrauchsmuster- oder Geschmacksmustereintragung vorbehalten.

Stempel Planfeststellungsbehörde

Projekt:

Erneuerung EGL442

Generalplanung

Planinhalt:

Wasserrechtlicher Antrag - "PSA"

Detailplan Einleitstellen, Blatt 3 / 13

Bauherr:

Ferngas Netzgesellschaft mbH
Reichswaldstraße 52
90571 Schwaig b. Nürnberg

Generalplaner:

IPROconsult Veenker

ARGE Generalplanung EGL442
c/o IPROconsult GmbH
Trothaer Straße 65
06118 Halle

Planersteller:

G.E.O.S. Ingenieurges. mbH
Schwarze Kiefern 2
09633 Halsbrücke

Maßstab:	1:2.000
Blattformat:	210.00 x 297.00mm
Datei:	EGL442-GEO-PSA-AE-DWG-0703_01_Detailpläne
Projektleiter:	C. Koch
Fachplaner:	A. Köhler
Erstellt am:	26.02.2018
Zeichner:	C. Hubricht
Geändert am:	20.04.2018
Zeichner:	C. Hubricht
Geprüft am:	20.04.2018
Prüfer:	A. Köhler

Generalplanung	EGL442	-	GEO	-	PSA	-	AE	-	DWG	-	0703	-	01

Gewerk	Projekt-Nr.	Firma	Anlagenteil	Disziplin	Dok-Art	Plan-Nr.	Index

Weitergabe sowie Vervielfältigung dieses Dokuments, Verwertung und Mitteilung seines Inhalts sind verboten, soweit nicht ausdrücklich gestattet.
Zuwiderhandlungen verpflichten zu Schadenersatz. Alle Rechte für den Fall der Patent-, Gebrauchsmuster- oder Geschmacksmustereintragung vorbehalten.

Stempel Planfeststellungsbehörde

Projekt:

Erneuerung EGL442

Generalplanung

Planinhalt:

Wasserrechtlicher Antrag - "PSA"

Detailplan Einleitstellen, Blatt 4 / 13

Bauherr:

Ferngas Netzgesellschaft mbH
Reichswaldstraße 52
90571 Schwaig b. Nürnberg

Generalplaner:

ARGE Generalplanung EGL442
c/o IPROconsult GmbH
Trothaer Straße 65
06118 Halle

Planersteller:

G.E.O.S. Ingenieurges. mbH
Schwarze Kiefern 2
09633 Halsbrücke

Maßstab:	1:2.000
Blattformat:	210.00 x 297.00mm
Datei:	EGL442-GEO-PSA-AE-DWG-0703_01_Detailpläne
Projektleiter:	C. Koch
Fachplaner:	A. Köhler
Erstellt am:	26.02.2018
Zeichner:	C. Hubricht
Geändert am:	20.04.2018
Zeichner:	C. Hubricht
Geprüft am:	20.04.2018
Prüfer:	A. Köhler

Generalplanung	EGL442	-	GEO	-	PSA	-	AE	-	DWG	-	0703	-	01

Gewerk	Projekt-Nr.	Firma	Anlagenteil	Disziplin	Dok-Art	Plan-Nr.	Index

Weitergabe sowie Vervielfältigung dieses Dokuments, Verwertung und Mitteilung seines Inhalts sind verboten, soweit nicht ausdrücklich gestattet.
Zuwiderhandlungen verpflichten zu Schadenersatz. Alle Rechte für den Fall der Patent-, Gebrauchsmuster- oder Geschmacksmustereintragung vorbehalten.

Stempel Planfeststellungsbehörde

Projekt:

Erneuerung EGL442

Generalplanung

Planinhalt:

Wasserrechtlicher Antrag - "PSA"

Detailplan Einleitstellen, Blatt 5 / 13

Bauherr:

Ferngas

Ferngas Netzgesellschaft mbH
Reichswaldstraße 52
90571 Schwaig b. Nürnberg

Generalplaner:

IPROconsult Veenker

ARGE Generalplanung EGL442
c/o IPROconsult GmbH
Trothaer Straße 65
06118 Halle

Planersteller:

G.E.O.S. Ingenieurges. mbH
Schwarze Kiefern 2
09633 Halsbrücke

Maßstab:	1:2.000
Blattformat:	210.00 x 297.00mm
Datei:	EGL442-GEO-PSA-AE-DWG-0703_01_Detailpläne
Projektleiter:	C. Koch
Fachplaner:	A. Köhler
Erstellt am:	26.02.2018
Zeichner:	C. Hubricht
Geändert am:	20.04.2018
Zeichner:	C. Hubricht
Geprüft am:	20.04.2018
Prüfer:	A. Köhler

Generalplanung	EGL442	-	GEO	-	PSA	-	AE	-	DWG	-	0703	-	01

Gewerk	Projekt-Nr.	Firma	Anlagenteil	Disziplin	Dok-Art	Plan-Nr.	Index

Weitergabe sowie Vervielfältigung dieses Dokuments, Verwertung und Mitteilung seines Inhalts sind verboten, soweit nicht ausdrücklich gestattet.
Zuwiderhandlungen verpflichten zu Schadenersatz. Alle Rechte für den Fall der Patent-, Gebrauchsmuster- oder Geschmacksmustereintragung vorbehalten.

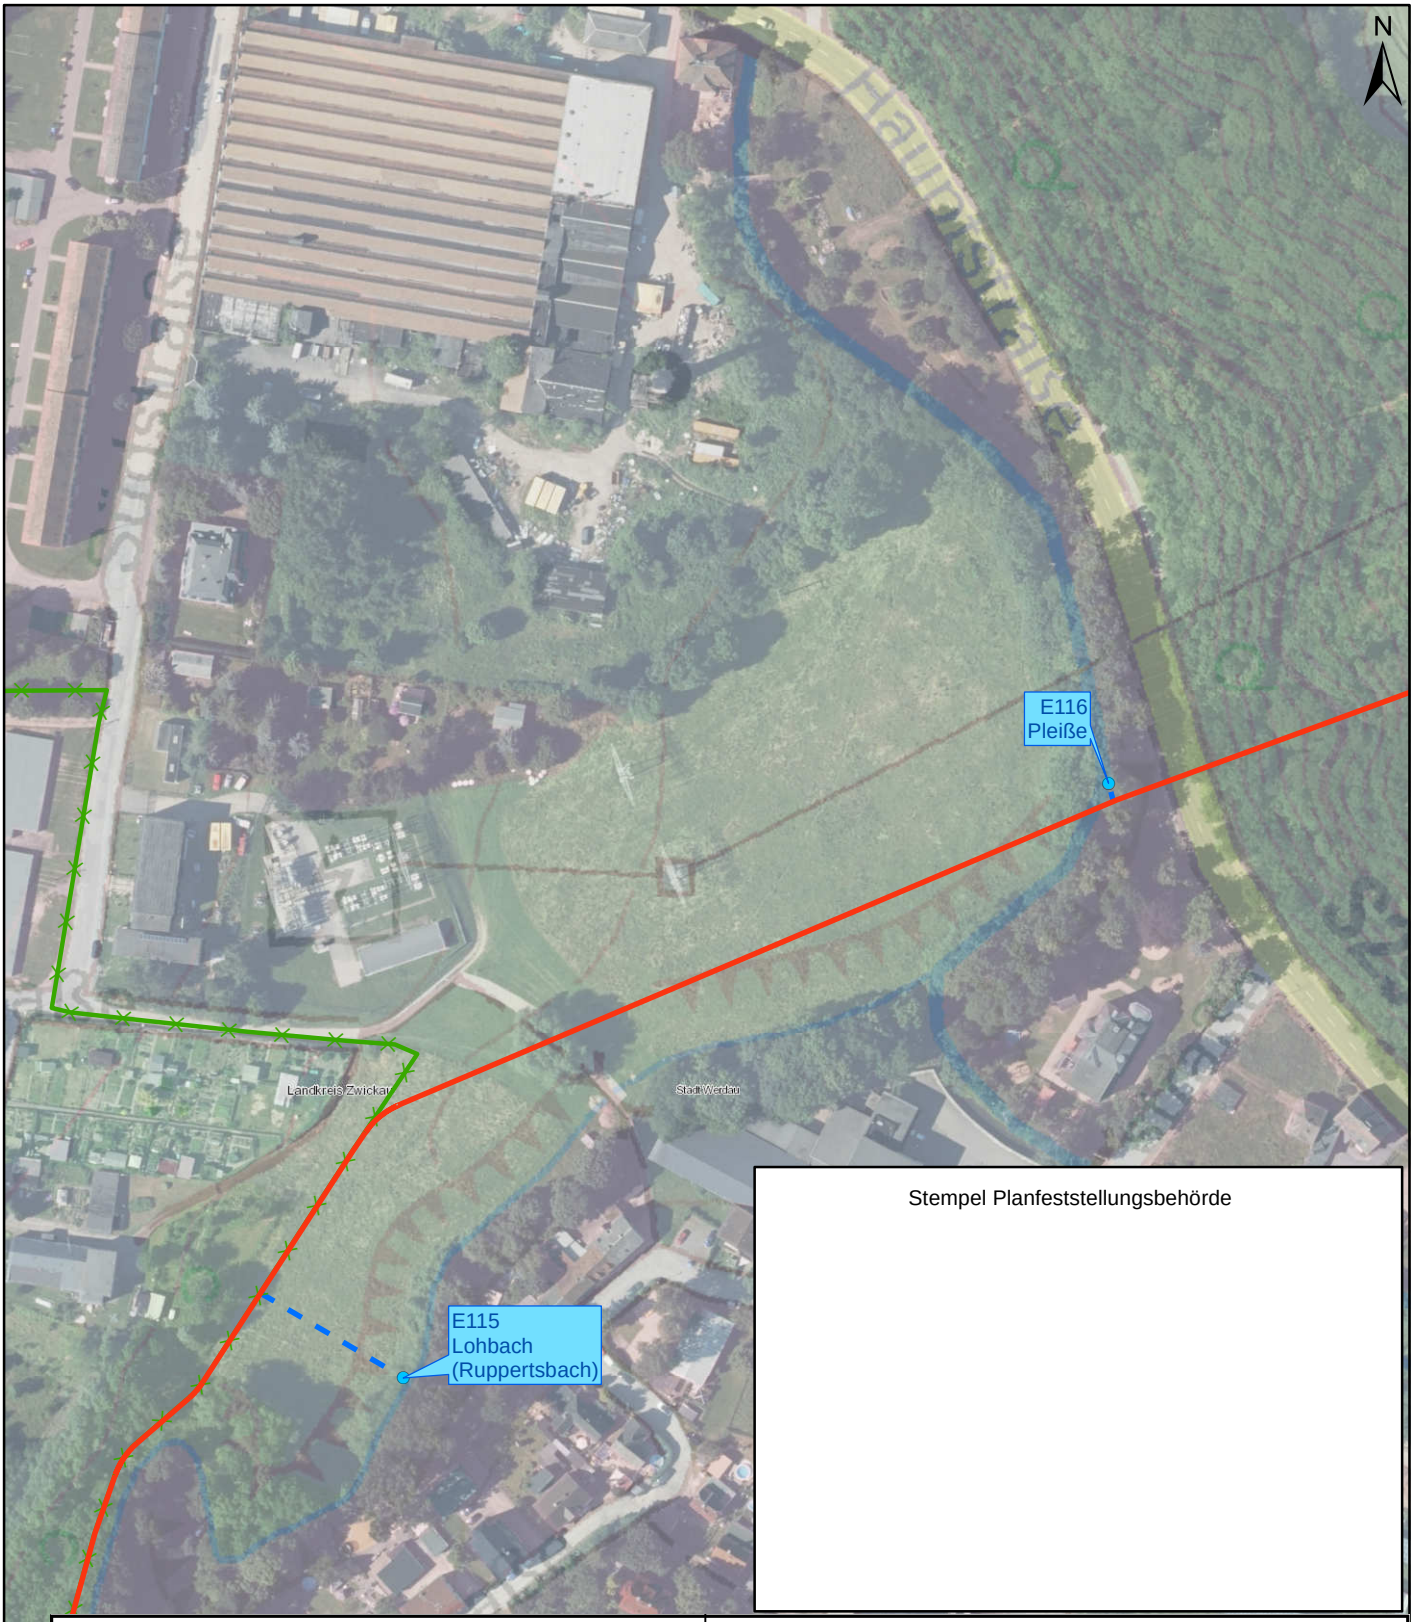

Stempel Planfeststellungsbehörde

Projekt:

Erneuerung EGL442

Generalplanung

Planinhalt:

Wasserrechtlicher Antrag - "PSA"

Detailplan Einleitstellen, Blatt 6 / 13

Bauherr:

Ferngas Netzgesellschaft mbH
Reichswaldstraße 52
90571 Schwaig b. Nürnberg

Generalplaner:

ARGE Generalplanung EGL442
c/o IPROconsult GmbH
Trothaer Straße 65
06118 Halle

Planersteller:

G.E.O.S. Ingenieurges. mbH
Schwarze Kiefern 2
09633 Halsbrücke

Maßstab:	1:2.000
Blattformat:	210.00 x 297.00mm
Datei:	EGL442-GEO-PSA-AE-DWG-0703_01_Detailpläne
Projektleiter:	C. Koch
Fachplaner:	A. Köhler
Erstellt am:	26.02.2018
Zeichner:	C. Hubricht
Geändert am:	20.04.2018
Zeichner:	C. Hubricht
Geprüft am:	20.04.2018
Prüfer:	A. Köhler

Generalplanung	EGL442	-	GEO	-	PSA	-	AE	-	DWG	-	0703	-	01

Gewerk	Projekt-Nr.	Firma	Anlagenteil	Disziplin	Dok-Art	Plan-Nr.	Index

Weitergabe sowie Vervielfältigung dieses Dokuments, Verwertung und Mitteilung seines Inhalts sind verboten, soweit nicht ausdrücklich gestattet.
Zuwiderhandlungen verpflichten zu Schadenersatz. Alle Rechte für den Fall der Patent-, Gebrauchsmuster- oder Geschmacksmustereintragung vorbehalten.

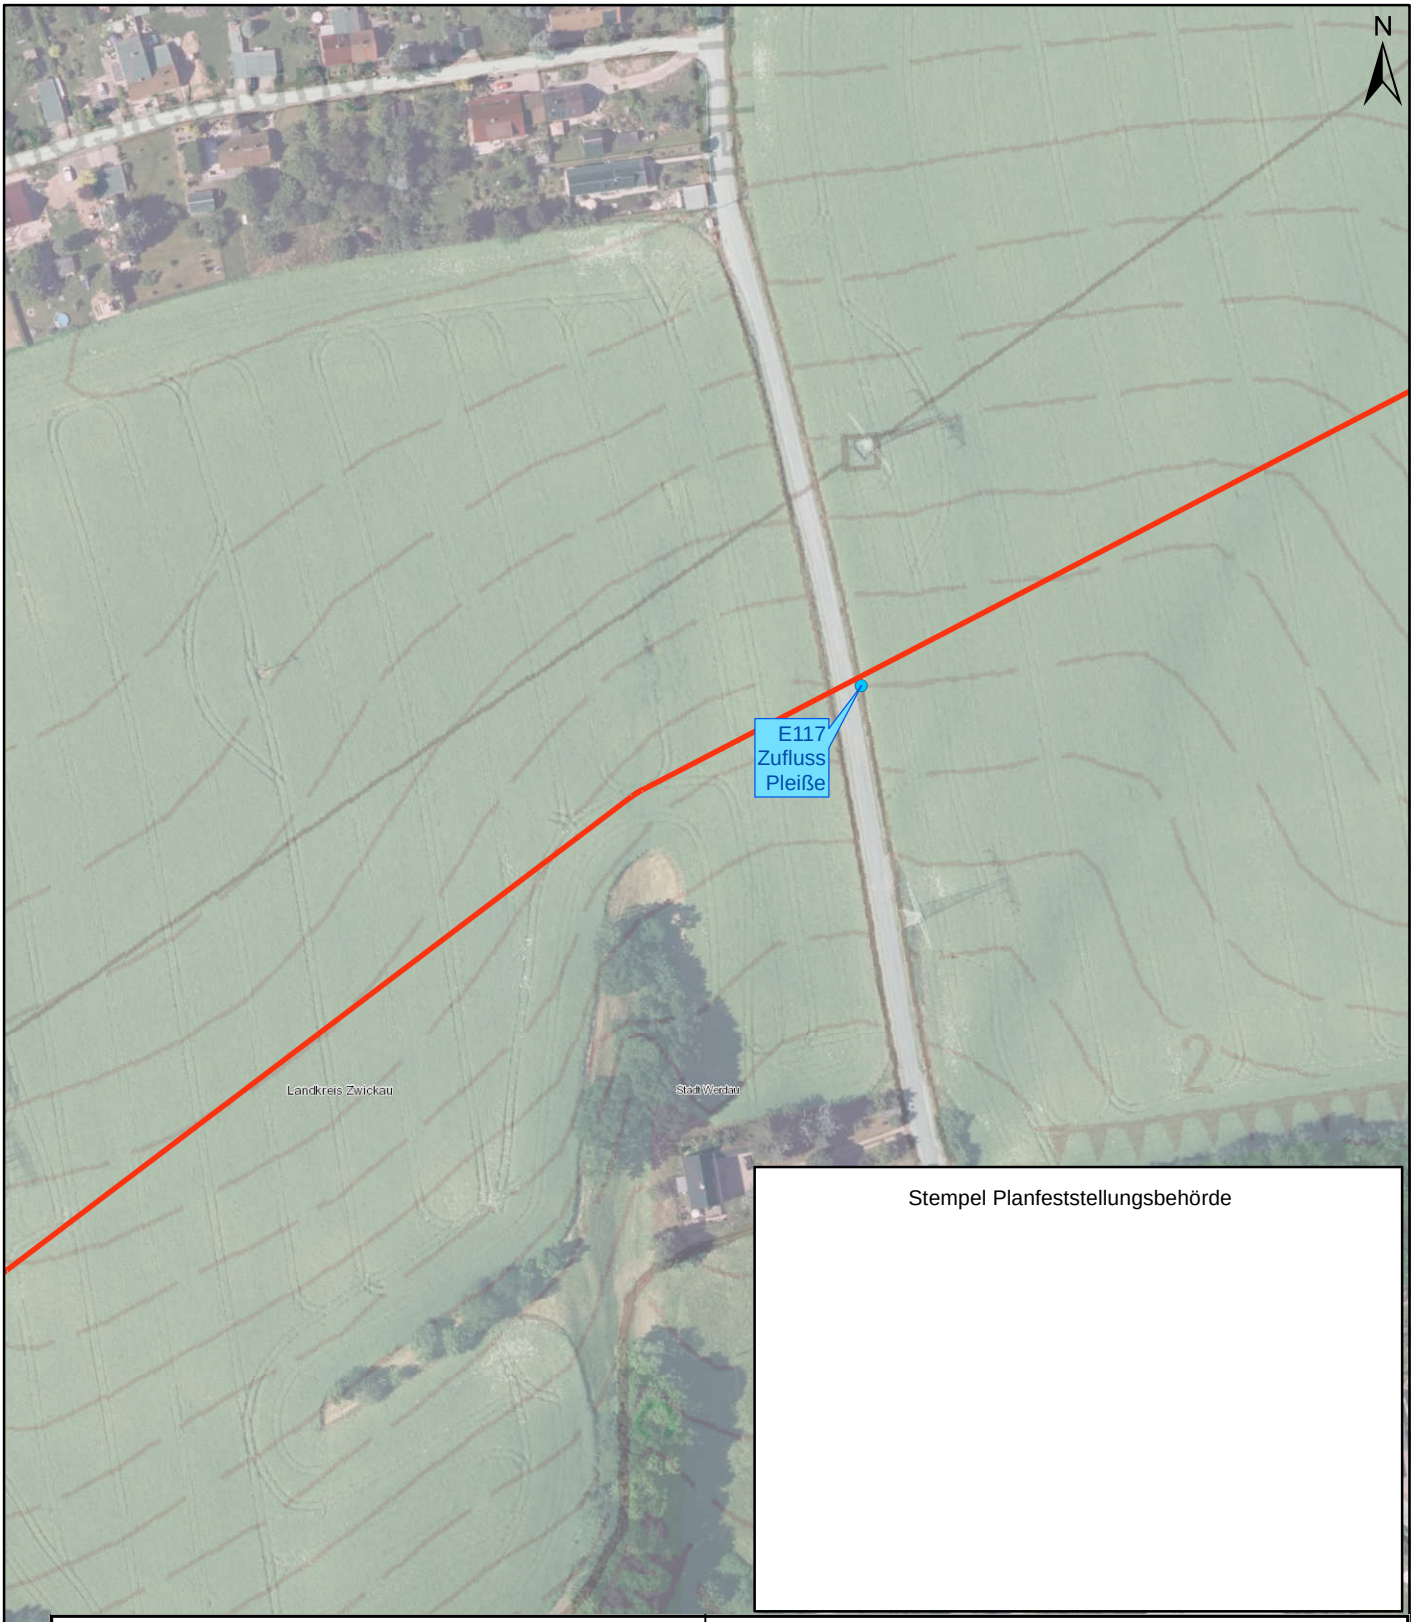

Stempel Planfeststellungsbehörde

Projekt:

Erneuerung EGL442

Generalplanung

Planinhalt:

Wasserrechtlicher Antrag - "PSA"

Detailplan Einleitstellen, Blatt 7 / 13

Bauherr:

Ferngas Netzgesellschaft mbH
Reichswaldstraße 52
90571 Schwaig b. Nürnberg

Generalplaner:

IPROconsult Veenker

ARGE Generalplanung EGL442
c/o IPROconsult GmbH
Trothaer Straße 65
06118 Halle

Planersteller:

G.E.O.S. Ingenieurges. mbH
Schwarze Kiefern 2
09633 Halsbrücke

Maßstab:	1:2.000
Blattformat:	210.00 x 297.00mm
Datei:	EGL442-GEO-PSA-AE-DWG-0703_01_Detailpläne
Projektleiter:	C. Koch
Fachplaner:	A. Köhler
Erstellt am:	26.02.2018
Zeichner:	C. Hubricht
Geändert am:	20.04.2018
Zeichner:	C. Hubricht
Geprüft am:	20.04.2018
Prüfer:	A. Köhler

Generalplanung	EGL442	-	GEO	-	PSA	-	AE	-	DWG	-	0703	-	01

Gewerk	Projekt-Nr.	Firma	Anlagenteil	Disziplin	Dok-Art	Plan-Nr.	Index

Weitergabe sowie Vervielfältigung dieses Dokuments, Verwertung und Mitteilung seines Inhalts sind verboten, soweit nicht ausdrücklich gestattet.
Zuwiderhandlungen verpflichten zu Schadenersatz. Alle Rechte für den Fall der Patent-, Gebrauchsmuster- oder Geschmacksmustereintragung vorbehalten.

Stempel Planfeststellungsbehörde

Projekt:

Erneuerung EGL442

Generalplanung

Planinhalt:

Wasserrechtlicher Antrag - "PSA"

Detailplan Einleitstellen, Blatt 8 / 13

Bauherr:

Ferngas Netzgesellschaft mbH
Reichswaldstraße 52
90571 Schwaig b. Nürnberg

Generalplaner:

IPROconsult Veenker

ARGE Generalplanung EGL442
c/o IPROconsult GmbH
Trothaer Straße 65
06118 Halle

Planersteller:

G.E.O.S. Ingenieurges. mbH
Schwarze Kiefern 2
09633 Halsbrücke

Maßstab:	1:2.000
Blattformat:	210.00 x 297.00mm
Datei:	EGL442-GEO-PSA-AE-DWG-0703_01_Detailpläne
Projektleiter:	C. Koch
Fachplaner:	A. Köhler
Erstellt am:	26.02.2018
Zeichner:	C. Hubricht
Geändert am:	20.04.2018
Zeichner:	C. Hubricht
Geprüft am:	20.04.2018
Prüfer:	A. Köhler

Generalplanung	EGL442	-	GEO	-	PSA	-	AE	-	DWG	-	0703	-	01

Gewerk	Projekt-Nr.	Firma	Anlagenteil	Disziplin	Dok-Art	Plan-Nr.	Index

Weitergabe sowie Vervielfältigung dieses Dokuments, Verwertung und Mitteilung seines Inhalts sind verboten, soweit nicht ausdrücklich gestattet.
Zuwiderhandlungen verpflichten zu Schadenersatz. Alle Rechte für den Fall der Patent-, Gebrauchsmuster- oder Geschmacksmustereintragung vorbehalten.

Stempel Planfeststellungsbehörde

Projekt:

Erneuerung EGL442

Generalplanung

Planinhalt:

Wasserrechtlicher Antrag - "PSA"

Detailplan Einleitstellen, Blatt 9 / 13

Bauherr:

Ferngas Netzgesellschaft mbH
Reichswaldstraße 52
90571 Schwaig b. Nürnberg

Generalplaner:

IPROconsult Veenker

ARGE Generalplanung EGL442
c/o IPROconsult GmbH
Trothaer Straße 65
06118 Halle

Planersteller:

G.E.O.S. Ingenieurges. mbH
Schwarze Kiefern 2
09633 Halsbrücke

Maßstab:	1:2.000
Blattformat:	210.00 x 297.00mm
Datei:	EGL442-GEO-PSA-AE-DWG-0703_01_Detailpläne
Projektleiter:	C. Koch
Fachplaner:	A. Köhler
Erstellt am:	26.02.2018
Zeichner:	C. Hubricht
Geändert am:	20.04.2018
Zeichner:	C. Hubricht
Geprüft am:	20.04.2018
Prüfer:	A. Köhler

Generalplanung	EGL442	-	GEO	-	PSA	-	AE	-	DWG	-	0703	-	01
Gewerk	Projekt-Nr.		Firma		Anlagenteil		Disziplin		Dok-Art		Plan-Nr.		Index

Weitergabe sowie Vervielfältigung dieses Dokuments, Verwertung und Mitteilung seines Inhalts sind verboten, soweit nicht ausdrücklich gestattet.
Zuwiderhandlungen verpflichten zu Schadenersatz. Alle Rechte für den Fall der Patent-, Gebrauchsmuster- oder Geschmacksmustereintragung vorbehalten.

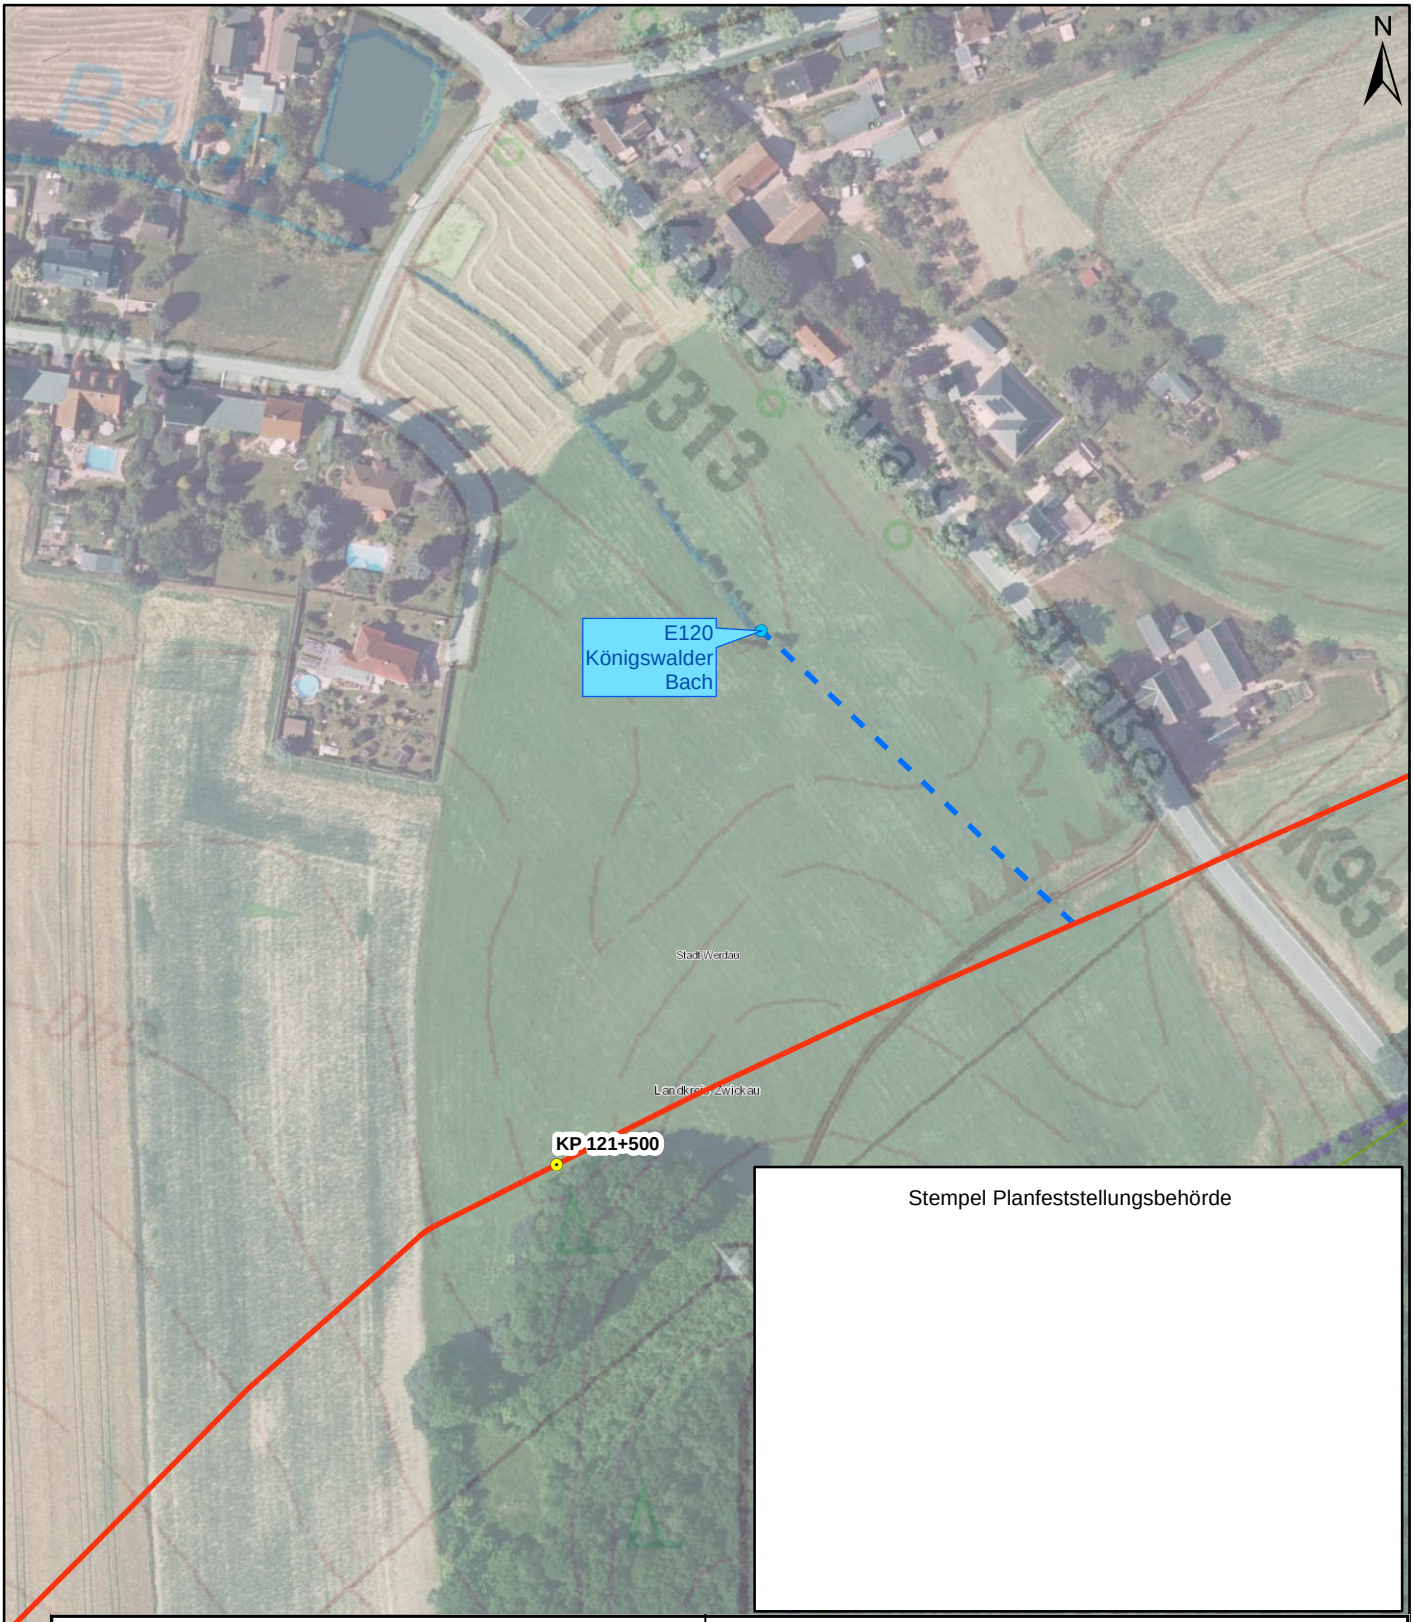

Stempel Planfeststellungsbehörde

Projekt:

Erneuerung EGL442

Generalplanung

Planinhalt:

Wasserrechtlicher Antrag - "PSA"

Detailplan Einleitstellen, Blatt 10 / 13

Bauherr:

Ferngas

Ferngas Netzgesellschaft mbH
Reichswaldstraße 52
90571 Schwaig b. Nürnberg

Generalplaner:

IPROconsult
Veenker

ARGE Generalplanung EGL442
c/o IPROconsult GmbH
Trothaer Straße 65
06118 Halle

Planersteller:

G.E.O.S. Ingenieurges. mbH
Schwarze Kiefern 2
09633 Halsbrücke

Maßstab:	1:2.000
Blattformat:	210.00 x 297.00mm
Datei:	EGL442-GEO-PSA-AE-DWG-0703_01_Detailpläne
Projektleiter:	C. Koch
Fachplaner:	A. Köhler
Erstellt am:	26.02.2018
Zeichner:	C. Hubricht
Geändert am:	20.04.2018
Zeichner:	C. Hubricht
Geprüft am:	20.04.2018
Prüfer:	A. Köhler

Generalplanung	EGL442	-	GEO	-	PSA	-	AE	-	DWG	-	0703	-	01

Gewerk	Projekt-Nr.	Firma	Anlagenteil	Disziplin	Dok-Art	Plan-Nr.	Index

Weitergabe sowie Vervielfältigung dieses Dokuments, Verwertung und Mitteilung seines Inhalts sind verboten, soweit nicht ausdrücklich gestattet.
Zuwiderhandlungen verpflichten zu Schadenersatz. Alle Rechte für den Fall der Patent-, Gebrauchsmuster- oder Geschmacksmustereintragung vorbehalten.

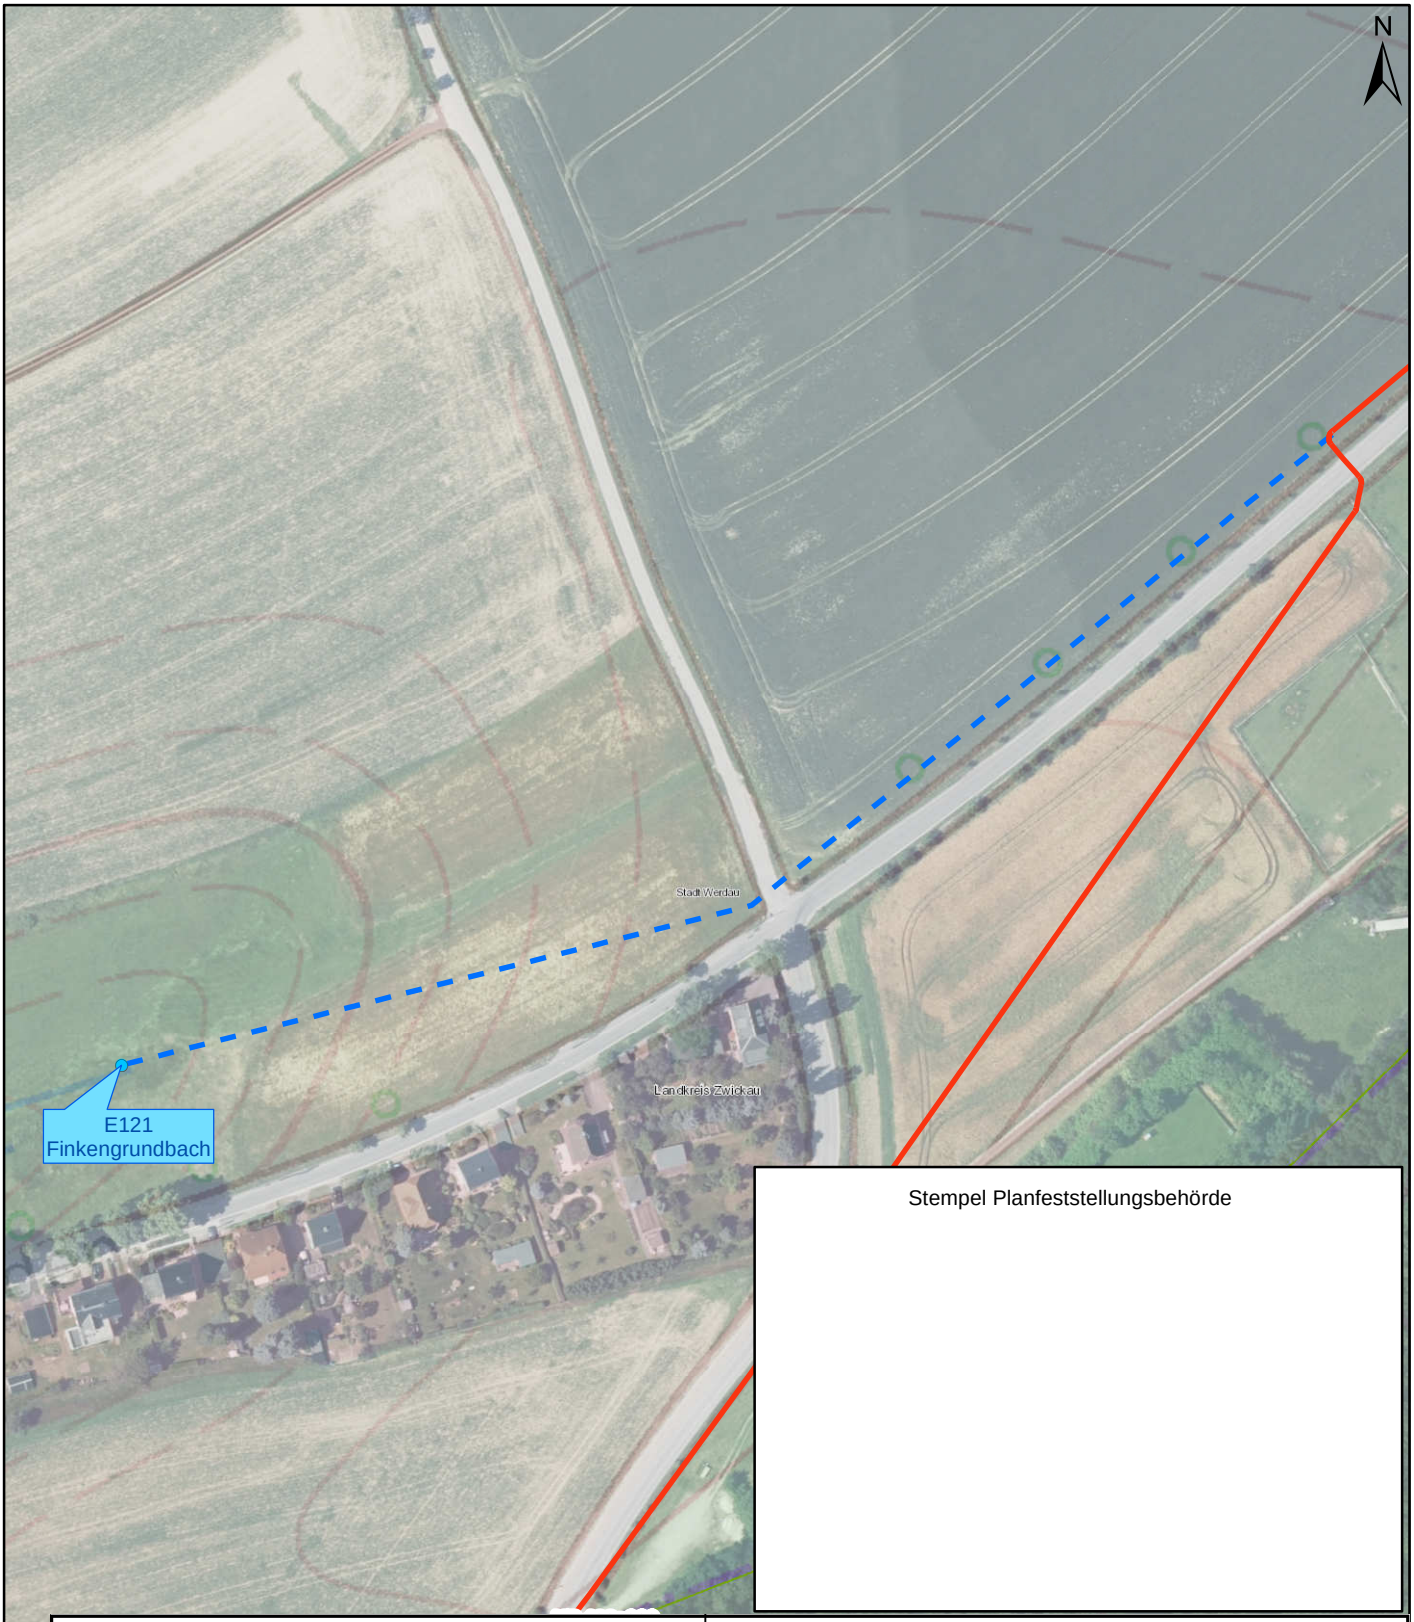

Stempel Planfeststellungsbehörde

Projekt:

Erneuerung EGL442

Generalplanung

Planinhalt:

Wasserrechtlicher Antrag - "PSA"

Detailplan Einleitstellen, Blatt 11 / 13

Bauherr:

Ferngas Netzgesellschaft mbH
Reichswaldstraße 52
90571 Schwaig b. Nürnberg

Generalplaner:

IPROconsult Veenker

ARGE Generalplanung EGL442
c/o IPROconsult GmbH
Trothaer Straße 65
06118 Halle

Planersteller:

G.E.O.S. Ingenieurges. mbH
Schwarze Kiefern 2
09633 Halsbrücke

Maßstab:	1:2.000
Blattformat:	210.00 x 297.00mm
Datei:	EGL442-GEO-PSA-AE-DWG-0703_01_Detailpläne
Projektleiter:	C. Koch
Fachplaner:	A. Köhler
Erstellt am:	26.02.2018
Zeichner:	C. Hubricht
Geändert am:	20.04.2018
Zeichner:	C. Hubricht
Geprüft am:	20.04.2018
Prüfer:	A. Köhler

Generalplanung	EGL442	-	GEO	-	PSA	-	AE	-	DWG	-	0703	-	01

Gewerk	Projekt-Nr.	Firma	Anlagenteil	Disziplin	Dok-Art	Plan-Nr.	Index

Weitergabe sowie Vervielfältigung dieses Dokuments, Verwertung und Mitteilung seines Inhalts sind verboten, soweit nicht ausdrücklich gestattet.
Zuwiderhandlungen verpflichten zu Schadenersatz. Alle Rechte für den Fall der Patent-, Gebrauchsmuster- oder Geschmacksmustereintragung vorbehalten.

Stempel Planfeststellungsbehörde

Projekt:

Erneuerung EGL442

Generalplanung

Planinhalt:

Wasserrechtlicher Antrag - "PSA"

Detailplan Einleitstellen, Blatt 12 / 13

Bauherr:

Ferngas Netzgesellschaft mbH
Reichswaldstraße 52
90571 Schwaig b. Nürnberg

Generalplaner:

IPROconsult Veenker

ARGE Generalplanung EGL442
c/o IPROconsult GmbH
Trothaer Straße 65
06118 Halle

Planersteller:

G.E.O.S. Ingenieurges. mbH
Schwarze Kiefern 2
09633 Halsbrücke

Maßstab:	1:2.000
Blattformat:	210.00 x 297.00mm
Datei:	EGL442-GEO-PSA-AE-DWG-0703_01_Detailpläne
Projektleiter:	C. Koch
Fachplaner:	A. Köhler
Erstellt am:	26.02.2018
Zeichner:	C. Hubricht
Geändert am:	20.04.2018
Zeichner:	C. Hubricht
Geprüft am:	20.04.2018
Prüfer:	A. Köhler

Generalplanung	EGL442	-	GEO	-	PSA	-	AE	-	DWG	-	0703	-	01

Gewerk	Projekt-Nr.	Firma	Anlagenteil	Disziplin	Dok-Art	Plan-Nr.	Index

Weitergabe sowie Vervielfältigung dieses Dokuments, Verwertung und Mitteilung seines Inhalts sind verboten, soweit nicht ausdrücklich gestattet.
Zuwiderhandlungen verpflichten zu Schadenersatz. Alle Rechte für den Fall der Patent-, Gebrauchsmuster- oder Geschmacksmustereintragung vorbehalten.

Stempel Planfeststellungsbehörde

Projekt:

Erneuerung EGL442

Generalplanung

Planinhalt:

Wasserrechtlicher Antrag - "PSA"

Detailplan Einleitstellen, Blatt 13 / 13

Bauherr:

Ferngas Netzgesellschaft mbH
Reichswaldstraße 52
90571 Schwaig b. Nürnberg

Generalplaner:

IPROconsult Veenker

ARGE Generalplanung EGL442
c/o IPROconsult GmbH
Trothaer Straße 65
06118 Halle

Planersteller:

G.E.O.S. Ingenieurges. mbH
Schwarze Kiefern 2
09633 Halsbrücke

Maßstab:	1:2.000
Blattformat:	210.00 x 297.00mm
Datei:	EGL442-GEO-PSA-AE-DWG-0703_01_Detailpläne
Projektleiter:	C. Koch
Fachplaner:	A. Köhler
Erstellt am:	26.02.2018
Zeichner:	C. Hubricht
Geändert am:	20.04.2018
Zeichner:	C. Hubricht
Geprüft am:	20.04.2018
Prüfer:	A. Köhler

Generalplanung	EGL442	-	GEO	-	PSA	-	AE	-	DWG	-	0703	-	01

Gewerk	Projekt-Nr.	Firma	Anlagenteil	Disziplin	Dok-Art	Plan-Nr.	Index

Weitergabe sowie Vervielfältigung dieses Dokuments, Verwertung und Mitteilung seines Inhalts sind verboten, soweit nicht ausdrücklich gestattet.
Zuwiderhandlungen verpflichten zu Schadenersatz. Alle Rechte für den Fall der Patent-, Gebrauchsmuster- oder Geschmacksmustereintragung vorbehalten.