


\\DDFsrv01\DATEN\2017\DE0117\3\Projekte\DE0117.000381\_S261\_BW11\60\_Supportdaten\ACAD\RE-Feststellungsentwurf\_Lese\UI4\_2\_RQ\_Wiesenbader\_Weg.dwg

## Regelquerschnitt Wiesenbader Weg

Ausbildung der  
Damm- und Einschnittsböschung

Böschungshöhe h	h ≥ 2,00 m	h < 2,00 m
Regelböschung	1 : 1,5	b = 3,00 m
Tangentenlänge der Ausrundung	3,00 m	1,5 h

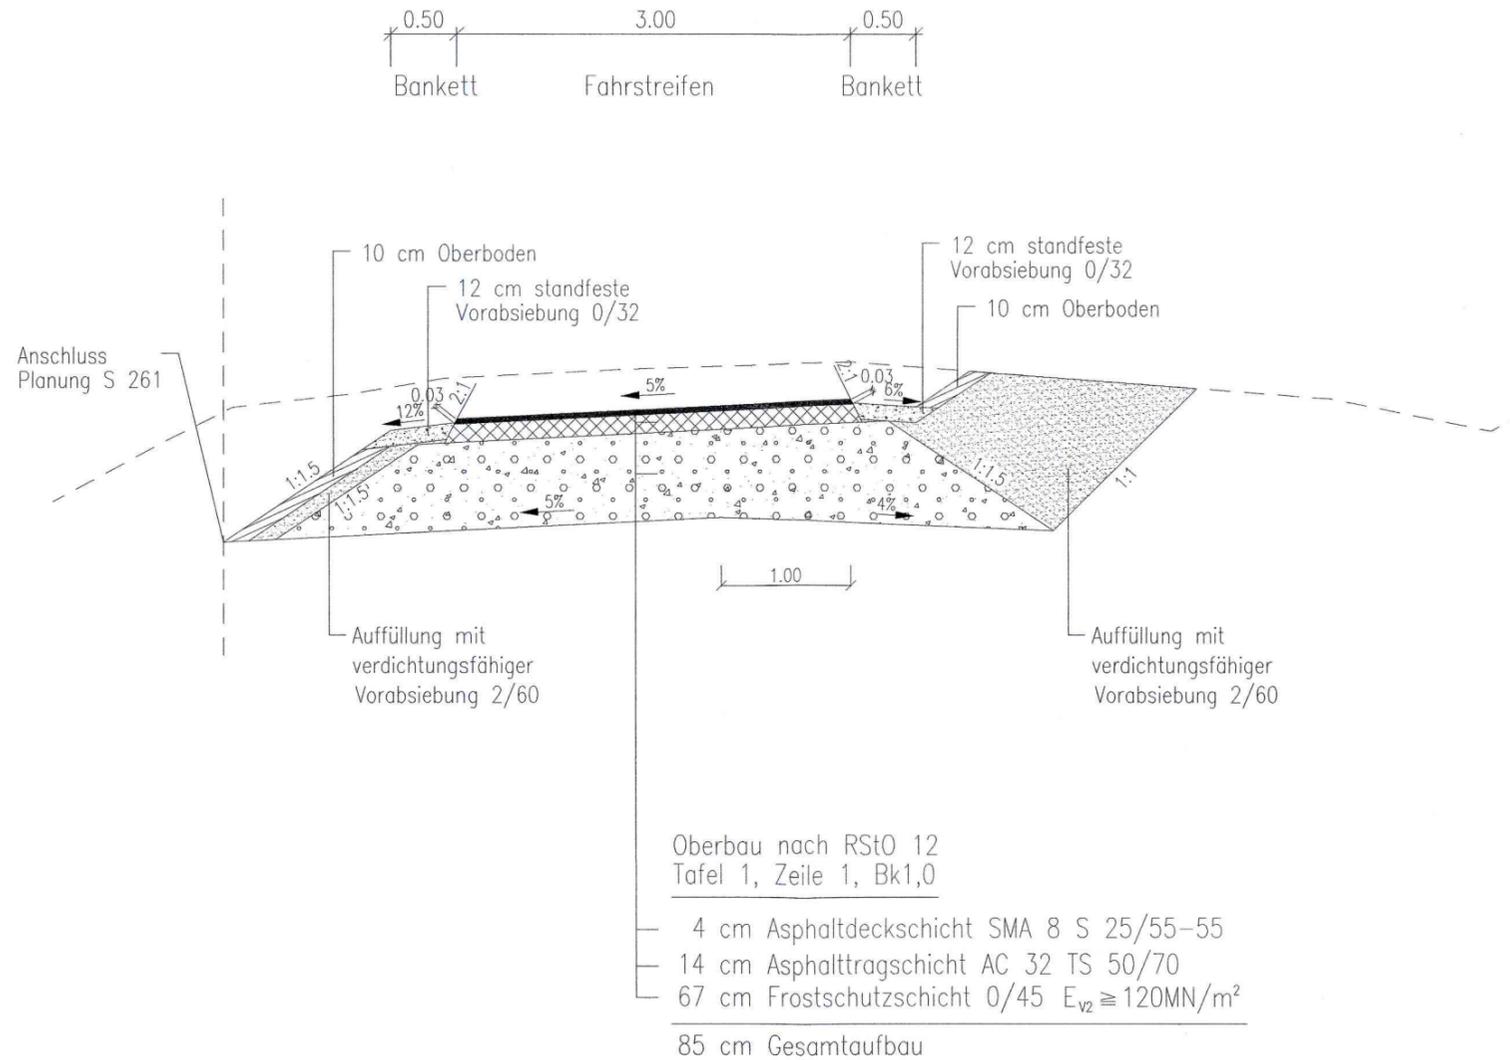

- Oberbau nach RStO 12  
Tafel 1, Zeile 1, Bk1,0
- 4 cm Asphaltdeckschicht SMA 8 S 25/55-55
  - 14 cm Asphalttragschicht AC 32 TS 50/70
  - 67 cm Frostschuttschicht 0/45  $E_{v2} \geq 120MN/m^2$
  - 85 cm Gesamtaufbau

Voraussetzung:  
Erdplanum mit  $E_{v2} \geq 45MN/m^2$

Grundplan hergestellt: Vermessungsbüro Ritter GmbH			Ergänzungen:	
Reg.-Nr.		<b>Grundplan - Entwurfsvermessung</b>	Datum	Name
Lagesystem	RD/83 GK-Bessel		Kreis	: Erzgebirgskreis
Höhensystem	DHHN92		Gemarkung	: Wiesenbad, Neundorf
bearbeitet	03/2010		Straße	: S 261
gezeichnet	03/2010		Station d. SDB	:
geprüft	03/2010	von	:	
		bis	:	
			<b>Vermessungsbüro Ritter GmbH</b> Lindenstraße 34, 08280 Aue Tel.: 03771 / 51158 Fax: 03771 / 51750 E-Mail: VB.Ritter@t-online.de	

<b>Entwurfsbearbeitung</b>		Datum	Zeichen
		bearbeitet	19.01.2018
Arcadis Germany GmbH, Wallstraße 18, 09599 Freiberg		gezeichnet	19.01.2018
		geprüft	19.01.2018
		Projekt-Nr.	DE0117.000381

**Freistaat Sachsen**

Landesamt für Straßenbau und Verkehr  
Niederlassung Zschopau  
Hans-Link-Straße 4, 09131 Chemnitz

Nr.	Art der Änderung	Datum	Zeichen

## FESTSTELLUNGSENTWURF

Straßenbauverwaltung:	Unterlage / Blatt-Nr.: 14 / 02
Straße: S 261 Station: 2,254	Regelquerschnitt Wiesenbader Weg
PROJIS-Nr.: 1309001	Maßstab: 1 : 50

### S 261 Ersatzneubau BW 11 über den Seidelbach einschließlich Straßenbau bei Thermalbad Wiesenbad

Aufgestellt: Landesamt für Straßenbau und Verkehr, NL Zschopau	
 Lars Roßmann Niederlassungsleiter	
Chemnitz, d.	