

Zeichenerklärung

vorhandene Leitungen

- Mischwasser
- Trinkwasser
- Trinkwasser, außer Betrieb
- Gasleitung
- Gasleitung, außer Betrieb
- Stromleitung
- Stromleitung, außer Betrieb
- Tele Columbus
- Telekom
- Vodafone
- HLkomm
- LVB
- LVB, außer Betrieb

geplante Leitungen


- Trinkwasser
- Regenwasser
- Straßenablauf mit Anschlussleitung
- Schmutzwasser
- Mischwasser
- Gas
- Beleuchtung
- HLkomm
- Primacom
- Vodafone/Kabel Deutschland mit Kabelziehschacht
- Telekom
- LVB mit Kabelziehschacht
- LSA mit Kabelziehschacht

- Mast
- Fundament Wegweiser
- Beleuchtung Mast mit Fundament
- LSA Mast mit Fundament

Hinweis:
Fundamentgründung im Bereich des Bw 11 wie folgt:
Kombiarmen: 2,0 x 2,0 x 0,8
Lichtpunkt-Masten: 1,55 x 1,55 x 0,60

Regelungsverzeichnis

- 58.5.1 Nr. im Regelungsverzeichnis
- Sonstiges
- Flurstücksgränze mit Flurstücksnummer
- Planfeststellungsgränze

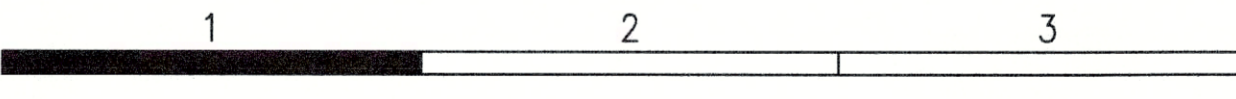

a	1. Tektur	31.07.2024	WEISS
Nr.	Art der Änderung	Datum	Zeichen

IHB GmbH Ingenieurleistungen	Beurteilt: 07.2024 Gezeichnet: 07.2024 Geprüft: 07.2024 Projekt-Nr.: 192	WEISS
--	---	-------

Stadt Leipzig Verkehrs- und Tiefbauamt Prager Straße 118 - 136 04317 Leipzig	Beurteilt: Gezeichnet: Geprüft:
---	---------------------------------------

FESTSTELLUNGSENTWURF

	Unterlage 19.1a/Blatt-Nr.: 1 Koordinierter Leitungsplan Georg-Schwarz-Straße Maßstab: 1 : 500
Ersatzneubau Georg-Schwarz-Brücken einschließlich Umbau Am Ritterschloßchen	
aufgestellt: Leipzig, den	Dipl.-Ing. M. Jans Amtsleiter Planfestgestellt: Landesdirektion Sachsen Leipzig, den 14. April 2023 Unterschrift: <i>M. Jans</i>
32-0522/308/17	