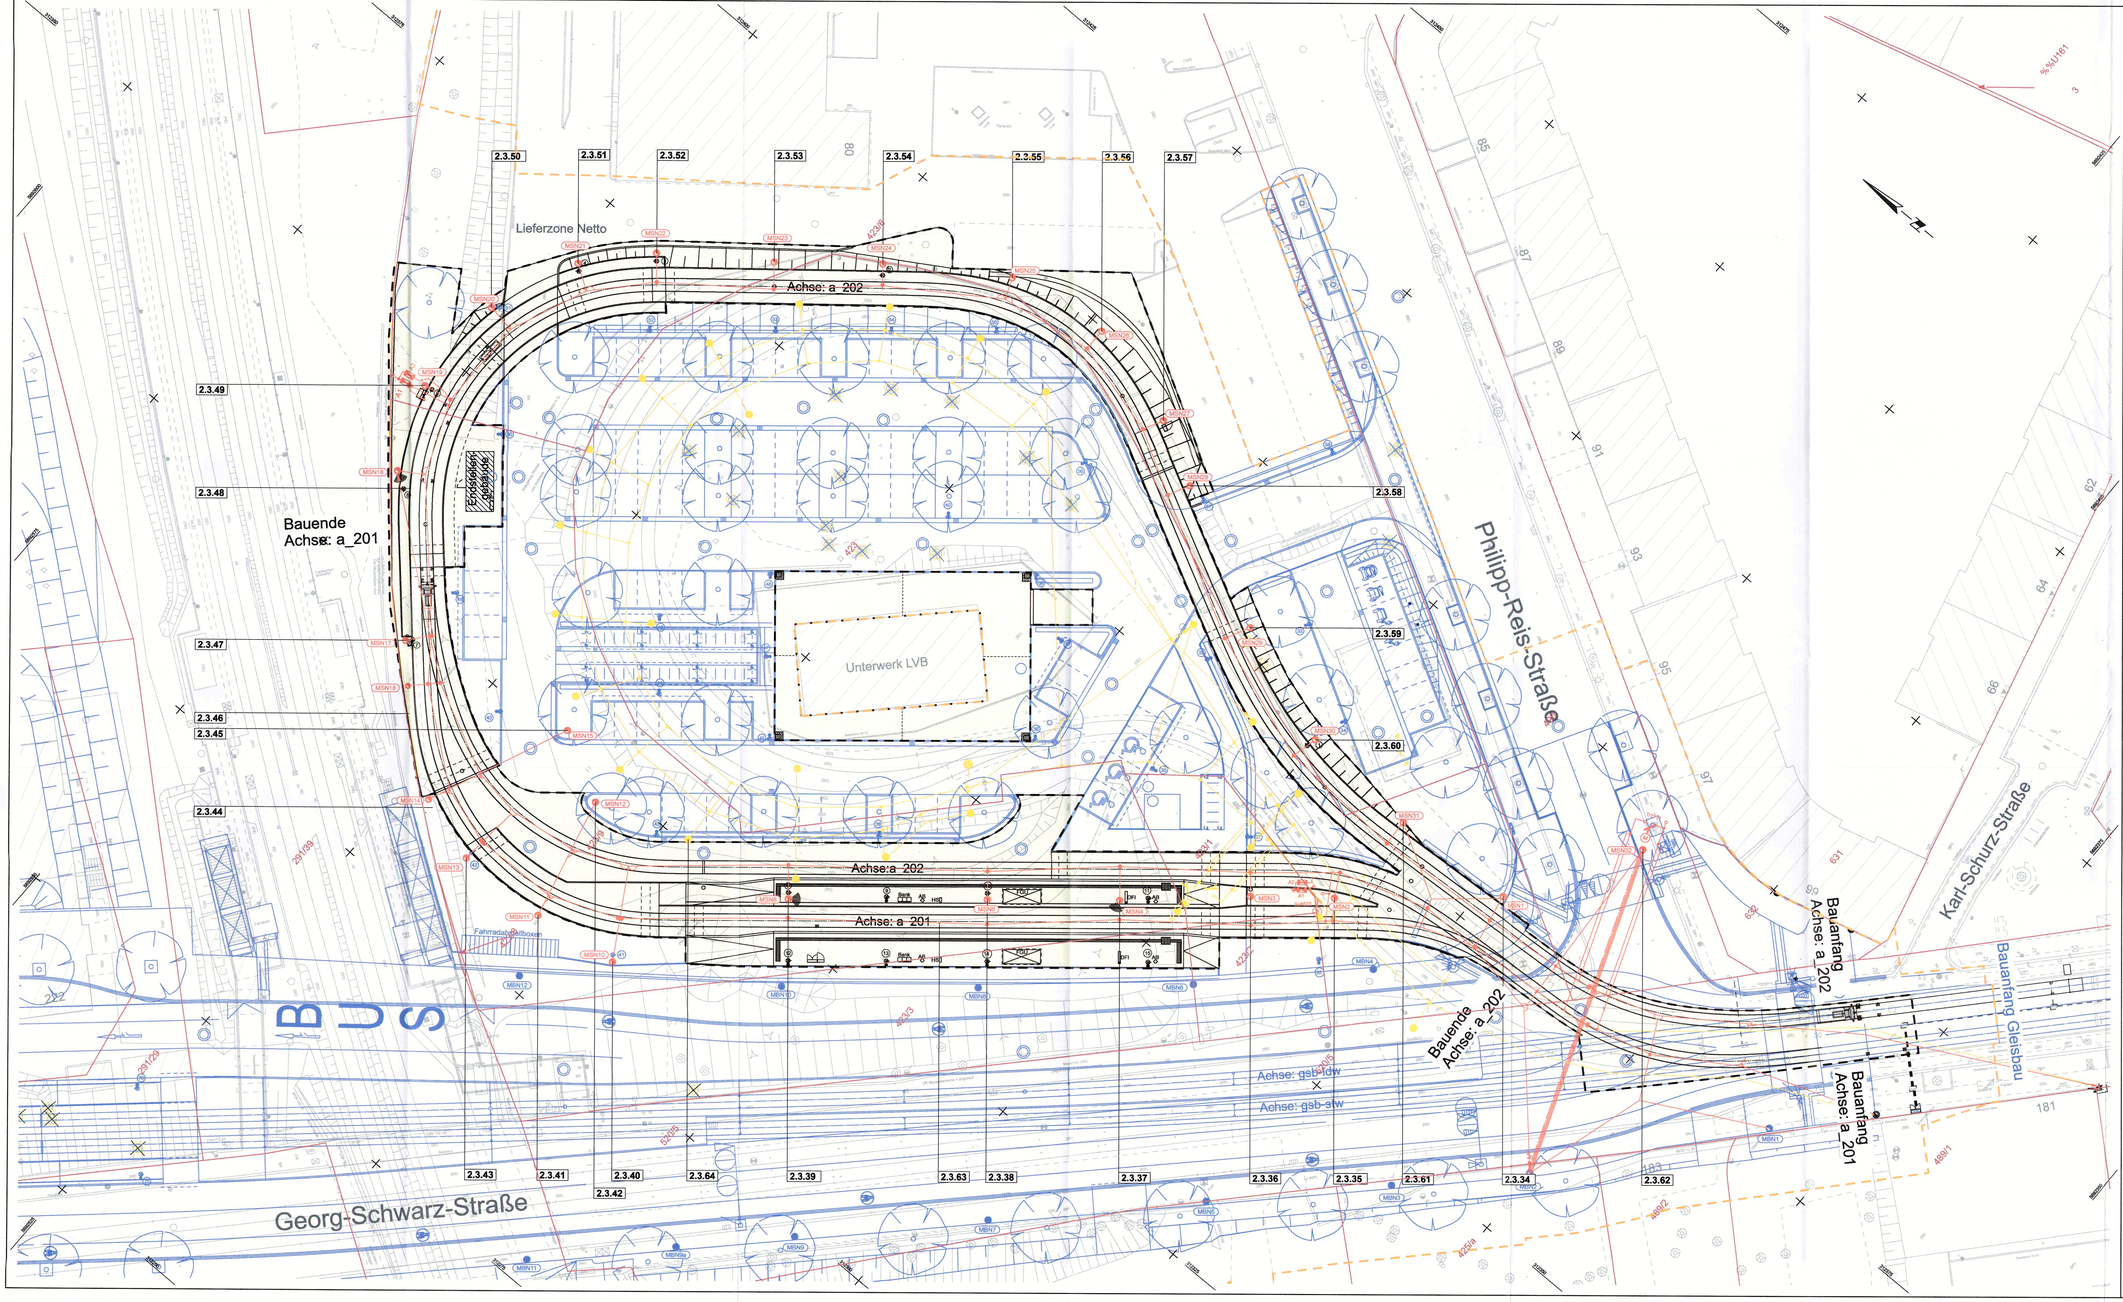

SINNBILDER FÜR FAHRLEITUNGSANLAGEN

Sinnbild	Benennung	Sinnbild	Benennung	Sinnbild	Benennung
	Betonmast		feste Abspannung (Fahrdraht)		Bogenauszug einfach (1 Fahrdraht)
	Stahlrundmast		feste Abspannung (Tragseil)		Bogenauszug einfach (2 Fahrdrähte)
	Stahlvierkantmast		feste Abspannung (Kettenwerk)		Bogenauszug doppelt (1 Fahrdraht)
	Profilstahlmast		Nachspannung Einfahrfahrleitung		Bogenauszug doppelt (2 Fahrdrähte)
	rhombischer Stahlmast		Nachspannung Kettenwerk		Bogenauszug Kettenwerk einfach (1 Fahrdraht,1 Tragseil)
	Stahlachtkantmast		Nachspannung mit Feder		Fahrleitungstrennschalter
	Mast kombiniert mit Beleuchtung		Nachspannung Fahrdraht beweglich, Tragseil fest		Streckentrenner
	Mast kombiniert mit Lichtsignalanlage		Festpunkt		Überspannungsableiter
	1 Ausleger am Mast		Beiseil		Spannungssicherung
	2 Ausleger am Mast		elektrische Verbindung		Erde allgemein
	Tragwerk einfach		Verbindung Fahrdraht Tragseil	T	Signal St7 nach BO Strab
	Tragwerk doppelt (1 Quertragseil, 1 Richtseil)		Fahrdrahtkreuzung befahren	S	Signal St1 nach BO Strab
	Quertragwerk (1 Quertragseil, 2 Richtseile)		Fahrdrahtkreuzung unbefahren		Steuer- und Signalkabel an der Verspannung
	zusätzliche Isolation		Wandbefestigung		Speisekabel an der Verspannung
	Fahrdrahtstützpunkt (fest)		Oberleitungskontakt		Planung Gleis- und Haltestellenbau
	Fahrdrahtstützpunkt (mit Seitgleiter oder Gleitrohr)		Zählrichtung (kh. Mastliste)	1.1.1	Nummer im Regelungsverzeichnis
	Seitenhalter links/rechts		Leuchte an Ausleger		Planfeststellungsgrenze
	Planung Dritter		Vermessung/Stadtkarte	356	Flurstücksgrenzen/ Flurstücksnummer

Neubau | Bestand | Umbau | Demontage

C_16_7_03_0_4_1_230523_PRS_FL_LagePl

Nr.	Art der Änderung	Datum	Zeichen

VCL Verkehrs-Consult Leipzig (VCL) GmbH
Georgiring 3 · 04103 Leipzig
Telefon: 0341 980420 · Fax: 0341 9804120

Bearbeitet: Geffe
Geprüft: Patrick Offermanns 2023.06.26 10:15:40 +02'00'
Projekt-Nr.: 20/286

Leipziger Verkehrsbetriebe
Leipziger Verkehrsbetriebe (LVB) GmbH
Georgiring 3 · 04103 Leipzig
Telefon: 0341 492-0 · Internet: www.L.de

aufgestellt: Stefanie Dorn 2023.06.05 11:26:51 +02'00'
Tony Fabian 2023.06.05 15:30:21 +02'00'

Stadt Leipzig
Verkehrs- und Tiefbauamt
Prager Straße 118 - 136
04317 Leipzig

Bearbeitet:
Gezeichnet:
Geprüft:

FESTSTELLUNGSENTWURF

Stadt Leipzig
Verkehrs- und Tiefbauamt

Unterlage 16.7 /Blatt-Nr.: 3
Lageplan Fahrleitung 3
Gleisschleife Philipp-Reis-Straße
Maßstab: 1 : 250

Ersatzneubau Georg-Schwarz-Brücken einschließlich Umbau Am Ritterschlößchen

für den Feststellungsantrag:

Leipzig , den .....
Dipl.-Ing. M.Jana
Amtsleiter

Planfestgestellt:
Landesdirektion Sachsen
Leipzig, den 11. April 2024

FREISTAAT SACHSEN LANDESDIREKTION SACHSEN

Unterschrift

32-0522/306/17