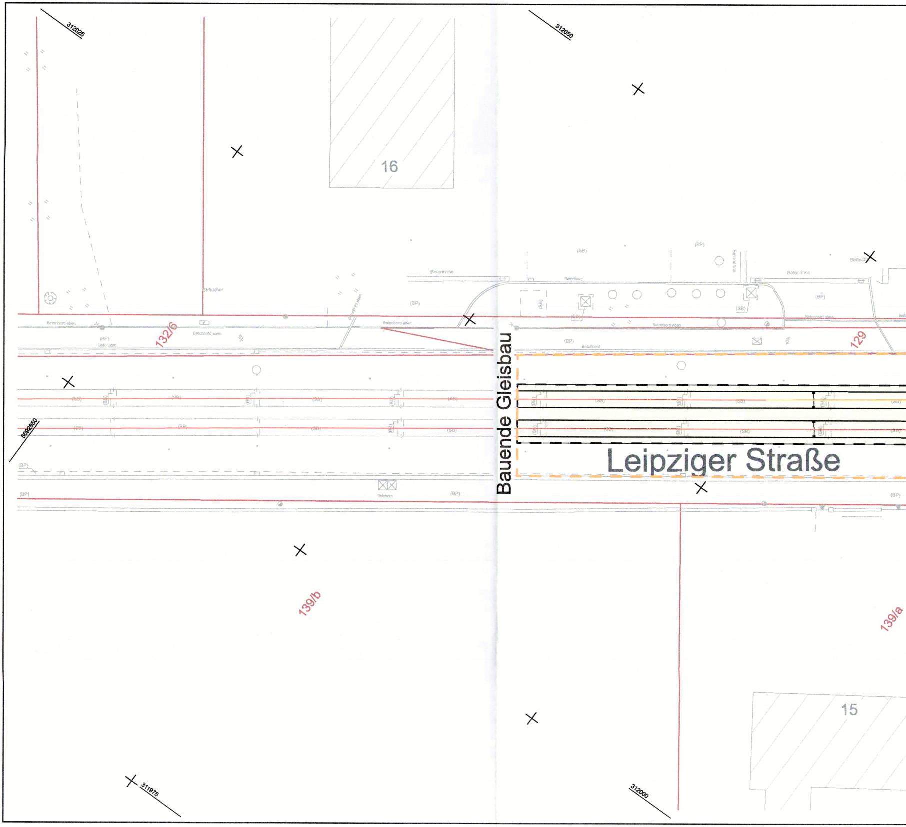
312025
312050
16
Sträucher
Betonrinne
(SB)
(BP)
Betonbord eben
Betonbord
132/6
129
Bauende Gleisbau
Leipziger Straße
Telefon
5692850
139/b
139/a
15
311975
312000

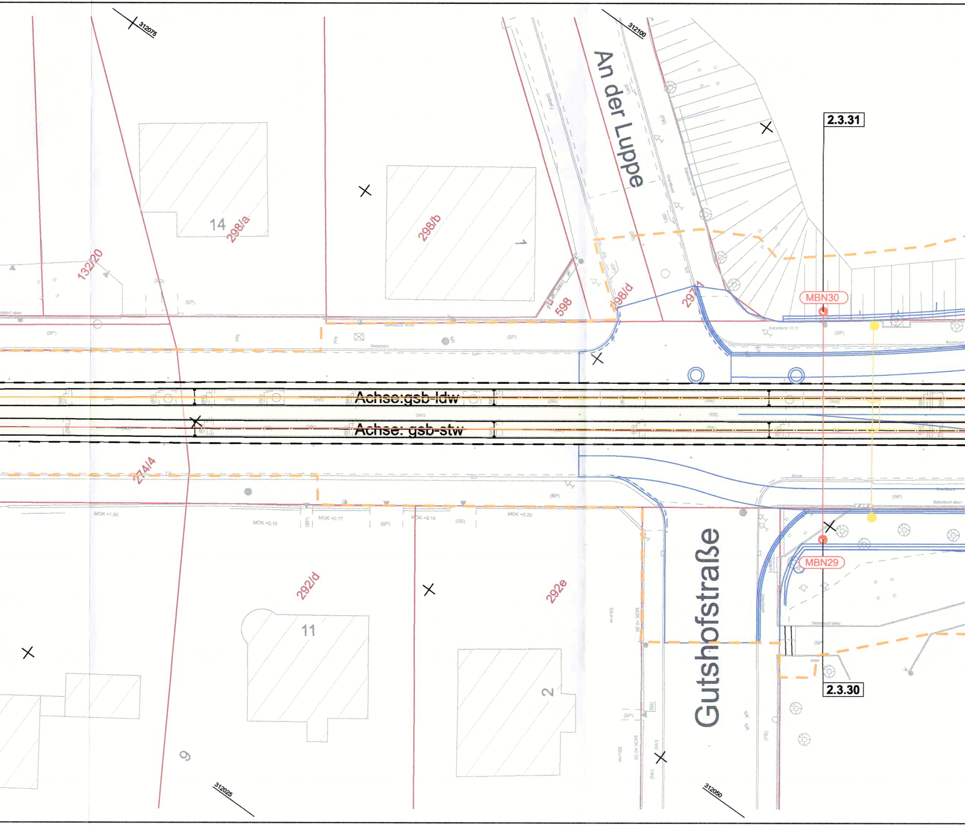
312075
312100
An der Luppe
2.3.31
14
298/a
298/b
1
132/20
598
298/d
297
MBN30
Achse:gsb-ldw
Achse: gsb-stw
274/4
MOK +1.90
MOK +0.15
MOK +0.17
MOK +0.14
MOK +0.20
MBN29
Gutshofstraße
292/d
292e
11
2
9
2.3.30
312025
312050

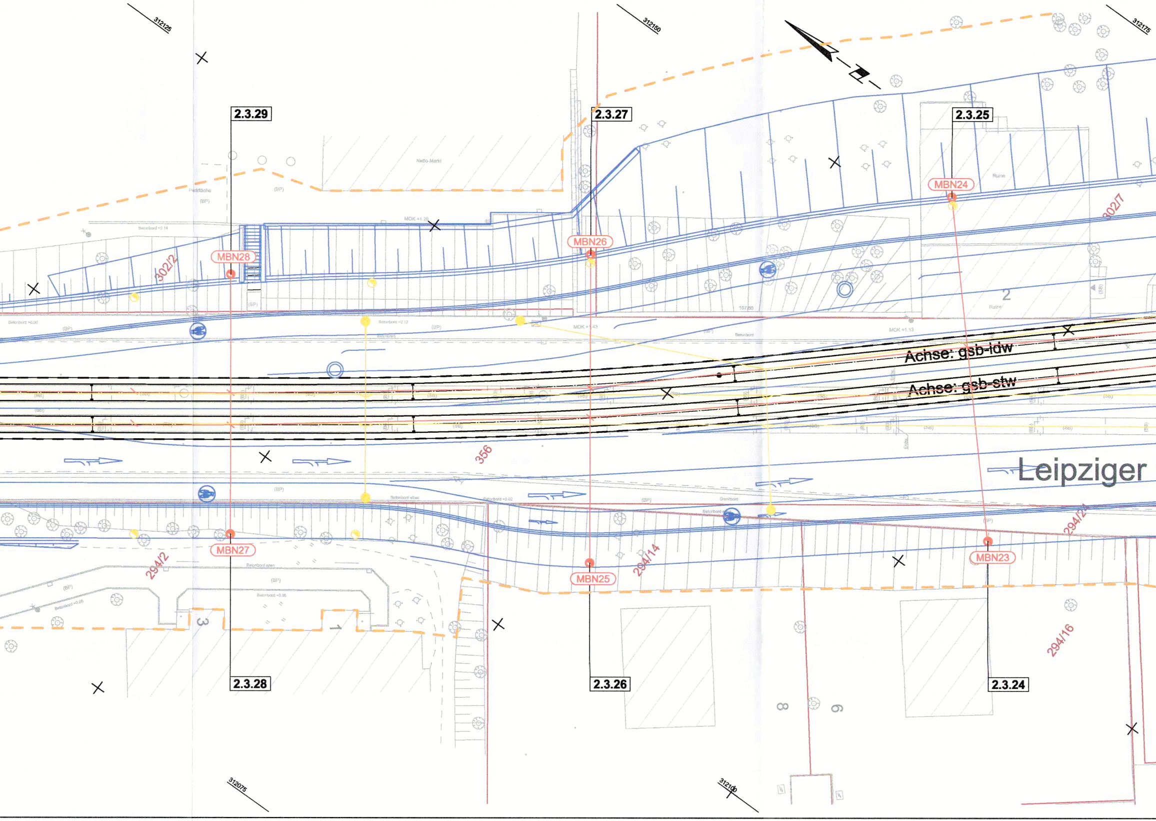
312125
312150
312175
2.3.29
2.3.27
2.3.25
Netto-Markt
Parkfläche
(BP)
MOK +1.28
MBN28
MBN26
MBN24
Ruine
302/2
302/7
2
MOK +1.43
MOK +1.13
107/80
Achse: gsb-ldw
Achse: gsb-stw
356
Leipziger
MBN27
MBN25
MBN23
294/2
294/14
294/2
294/16
3
1
8
9
2.3.28
2.3.26
2.3.24
312075
312100

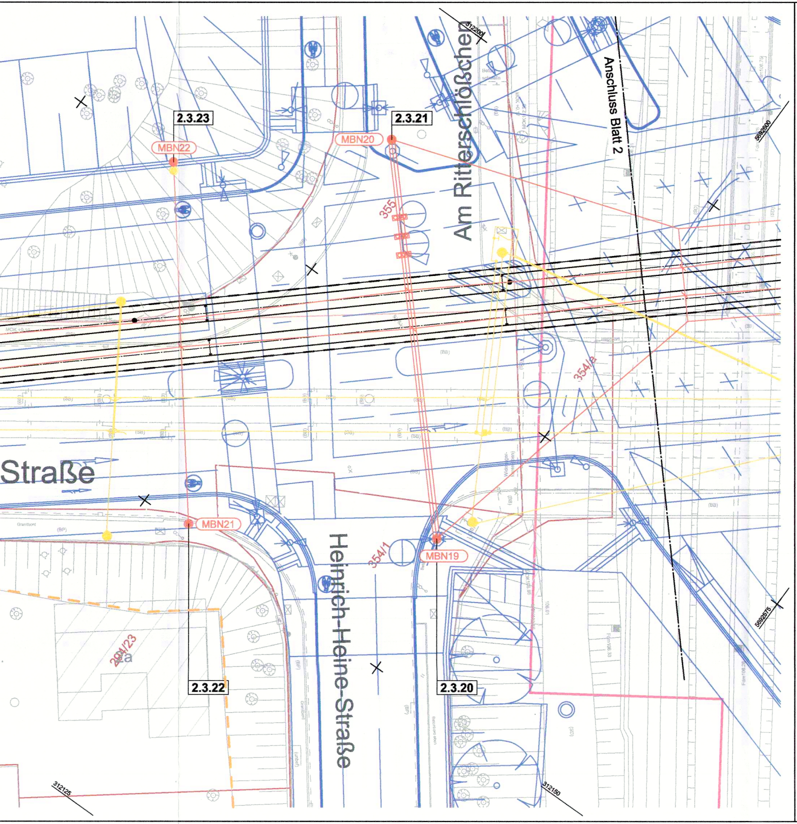
2.3.23
MBN22
2.3.21
MBN20
Am Ritterschlößchen
Anschluss Blatt 2
312200
5692600
355
354/a
Straße
MBN21
MBN19
Heinrich-Heine-Straße
354/1
284/23
2.3.22
2.3.20
5692575
312125
312150
(BB)
(SB)
(BP)
(SD)

SINNBILDER

Sinnbild	Benennung
◑	Betonmast
◉	Stahlrundmast
▣	Stahlvierkantmast
⌶	Profilstahlmast
◈	rhombischer Stahlmast
◉	Stahlachtkantmast
●✛	Mast kombiniert mit Beleuchtung
●↗	Mast kombiniert mit Lichtsignalanlage
●—	1 Ausleger am Mast
●═	2 Ausleger am Mast
●—●	Tragwerk einfach
●═●	Tragwerk doppelt (1 Quertragseil, 1 Richtseil)
●≡●	Quertragwerk (1 Quertragseil, 2 Richtseile)
—x—	zusätzliche Isolation
—•—	Fahrdrahtstützpunkt (fest)
—/—	Fahrdrahtstützpunkt (mit Seilgleiter oder Gleitrohr)
/—/	Seitenhalter links/rechts
—	Planung Dritter
🟥 Neubau	■

FÜR FAHRLEITUNGSANLAGEN

Sinnbild	Benennung	Sinnbild	Benennung
	feste Abspannung (Fahrdraht)		Bogenauszug einfach (1 Fahrdraht)
	feste Abspannung (Tragseil)		Bogenauszug einfach (2 Fahrdrähte)
	feste Abspannung (Kettenwerk)		Bogenauszug doppelt (1 Fahrdraht)
	Nachspannung Einfachfahrleitung		Bogenauszug doppelt (2 Fahrdrähte)
	Nachspannung Kettenwerk		Bogenauszug Kettenwerk einfach (1 Fahrdraht,1 Tragseil)
	Nachspannung mit Feder		Fahrleitungstrennschalter
	Nachspannung Fahrdraht beweglich, Tragseil fest		Streckentrenner
	Festpunkt		Überspannungsableiter
	Beiseil		Spannungssicherung
	elektrische Verbindung	⏚	Erde allgemein
	Verbindung Fahrdraht Tragseil	T	Signal St7 nach BO Strab
×	Fahrdrahtkreuzung befahren	S	Signal St1 nach BO Strab
(×)	Fahrdrahtkreuzung unbefahren	– – – –	Steuer- und Signalkabel an der Verspannung
◗	Wandbefestigung	– · – · –	Speisekabel an der Verspannung
	Oberleitungskontakt	☐	Planung Gleis- und Haltestellenbau
◀	Zählrichtung (sh. Mastliste)	1.1.1	Nummer im Regelungsverzeichnis
⊗—	Leuchte an Ausleger	— —	Planfeststellungsgrenze
	Vermessung/Stadtkarte	356	Flurstücksgrenzen/ Flurstücksnummer

■ Bestand	🟦 Umbau	🟨 Demontage

C_16_7_01_0_4_1_230523_GSS_FL_LagePl

1	2

Nr.	Art der Änderung	Datum	Zeichen

Verkehrs-Consult Leipzig (VCL) GmbH
Georgiring 3 04103 Leipzig
Telefon 0341/ 96424-0 Fax 0341/ 96424-25

Bearbeitet: Geffe
Geprüft: Patrick Offermanns 2023.05.25 10:14:58 +02'00'
Projekt-Nr.: 20/286

Leipziger Verkehrsbetriebe (LVB) GmbH
Georgiring 3 04103 Leipzig
Telefon 0341/ 492-0 Internet: www.L.de

aufgestellt: i.A. S. Dorn Stefanie Dorn 2023.06.05 11:24:00 +02'00'
Tony Fabian 2023.06.05 15:29:43 +02'00'

Stadt Leipzig
Verkehrs- und Tiefbauamt
Prager Straße 118 - 136
04317 Leipzig

Bearbeitet:
Gezeichnet:
Geprüft:

FESTSTELLUNGSENTWURF

Stadt Leipzig
Verkehrs- und Tiefbauamt

Unterlage 16.7 /Blatt-Nr.: 1

Lageplan Fahrleitung 1
Leipziger Straße

Maßstab: 1 : 250

Ersatzneubau Georg-Schwarz-Brücken einschließlich Umbau Am Ritterschlößchen

für den Feststellungsantrag:

28.06.2023

Leipzig , den ....

Dipl.-Ing. M.Jana
Amtsleiter

Planfestgestellt:
Landesdirektion Sachsen
Leipzig, den 11. April 2025
Unterschrift i.A. Möbius

32-0522/306/17