



— — — BAUFELDGRENZE  
(PLANFESTSTELLUNGSGRENZE)

## ZU ERWERBENDE FLÄCHE

ZU ERWERBENDE FLÄCHE

VORÜBERGEHEND IN ANSPRUCH ZU NEHMENDE FLÄCHE

DAUERND ZU BELASTENDE FLÄCHE


3	14/2	4248 m <sup>2</sup>	FLUR/ FLURSTÜCK/ GROSSE DES FLURSTÜCKES
---	------	---------------------	---

2.34.1	345 m <sup>2</sup>	LFD. NR. IM GRUNDERWERBSVERZEICHNIS/ GROSSE DER TEILFLÄCHE 2 NR. DES GRUNDERWERBSPLANES 34 LFD. NR. DES BETROFFENEN FLURSTÜCKES 1 TEILFLÄCHE EINES FLURSTÜCKES
--------	--------------------	---

GEMARKUNGSGRENZE

FLURSTÜCKSGRENZE

$\frac{116}{12}$  FLURSTÜCKSNUMMER

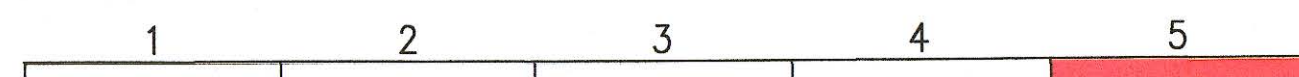

## VERMESSUNGSANGABEN

LAGEBEZUG: ETRS89

HÖHENBEZUG: DHHN2016

Entwurfsbearbeitung

**INGENIEURGESELLSCHAFT  
BONK + HERRMANN**  
INGENIEURGESELLSCHAFT BONK + HERRMANN MBH  
Wehlener Straße 46, 01279 Dresden

Bearbeitet:	03/2022	Dölling
-------------	---------	---------

Gezeichnet: 03/2022 Dölling

Geprüft: 31.03.2022

Projekt-Nr.: V07/2019

**Straßenbaubehörde:**

**FREISTAAT SACHSEN**  
**LANDESAMT FÜR ST**  
Niederlassung Meißen  
Heinrich-Heine-Str. 23c  
01662 Meißen

Bearbeitet: 21.04.2022

Fr. Preuß, 38 Planung

Geprüft: 

170522 Fr. Knaulthe, BL Planung

07.10.2022 Dipl.-Ing. Holger Harm

Nr.	Art der Änderung	Datum	Zeichen

## FESTSTELLUNGSENTWURF / 1. TEKUR

LANDESAMT  
FÜR STRASSENBAU  
UND VERKEHR



FREISTAAT  
SACHSEN

Unterlage / Blatt-Nr.: 10.1.3/5

## GRUNDERWERBSPLAN

S. 177/ Pirma – Wiednuff/ NK 4846003. Stat. 0.025–NK 4846003. Stat. 0.652

PROJIS-Nr.: 2309002 / MoViS-Nr. M 0000 1676

Maßstab: 1:250


---

S 177 – AUSBAU IN MEISSEN  
ABSCHNITT 1.1 PLOSSENAUFSTIEG  
ORTLICHE UMLEITUNGSSTRECKE STADTAUSWÄRTS

Aufgestellt:  
Landesamt für Straßenbau und Verkehr  
NL Meißen

08. JULI 2022

Meißen, den	Holger Nieder
-------------	------------------

und Verkehr,  
  
Holger Wohmann  
Niederlassungsleiter