

ZEICHENERKLÄRUNG

--- BAUFELDGRENZE
(PLANFESTSTELLUNGSGRENZE)

ZEICHENERKLÄRUNG GRUNDERWERB

--- ZU ERWERBENDE FLÄCHE

--- VORÜBERGEHEND IN ANSPRUCH ZU NEHMENDE FLÄCHE

--- DAUERND ZU BELASTENDE FLÄCHE


3 14/2 4248 m² FLUR/ FLURSTÜCK/ GROSSE DES FLURSTÜCKES

2.34.1 345 m² LFD. NR. IM GRUNDERWERBSVERZEICHNIS/ GROSSE DER TEILFLÄCHE
2 NR. DES GRUNDERWERBSPLANES
34 LFD. NR. DES BETROFFENEN FLURSTÜCKES
1 TEILFLÄCHE EINES FLURSTÜCKES

--- GEMARKUNGSGRENZE

--- FLURSTÜCKSGRENZE

116 12 FLURSTÜCKSNUMMER

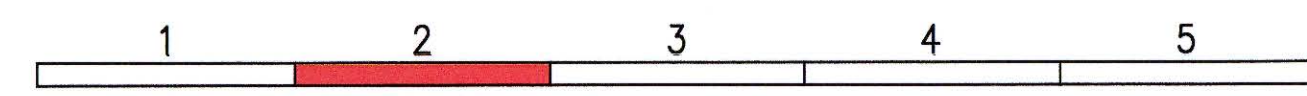

VERMESSUNGSANGABEN

LAGEBEZUG: ETRS89 HOHENBEZUG: DHHN2016

Entwurfsbearbeitung:

INGENIEURGESELLSCHAFT BONK+HERRMANN

INGENIEURGESELLSCHAFT BONK + HERRMANN MBH
Wehlener Straße 46, 01279 Dresden

Bearbeitet: 03/2022 Dölling
Gezeichnet: 03/2022 Dölling
Geprüft: 31.03.2022
Projekt-Nr.: V07/2019

Straßenbaubehörde:

LANDESAMT FÜR STRASSENBAU UND VERKEHR

Niederlassung Meißen
Heinrich-Heine-Str. 23c
01662 Meißen

Tel.: 03521 - 7189 0
Fax: 03521 - 7189 1999
E-Mail: Poststelle.NL-Meißen@lasuv.sachsen.de

Bearbeitet: 23.06.2022 Fr. Proß, SB Planung
Geprüft: 23.06.2022 Fr. Knauth, BL Planung
07. JULI 2022 Dipl.-Ing. Jürgen Hampsch
FACHLEITER STRASSENBAU
PLANUNG UND STRASSENBAU

Nr.	Art der Änderung	Datum	Zeichen

FESTSTELLUNGSENTWURF / 1. TEKTUR

LANDESAMT FÜR STRASSENBAU UND VERKEHR

FREISTAAT SACHSEN

S 177/ Pirna – Wilsdruff/ NK 4846003, Stat. 0.025-NK 4846003, Stat. 0.652

PROJIS-Nr.: 23090002 / MoVIS-Nr. M 0000 1676

Unterlage / Blatt-Nr.: 10.1.3/2
GRUNDERWERBSPLAN
ABSCHNITT 2 – GARTENWEG
STAT. 0+079 BIS 0+244

Maßstab: 1:250

S 177 – AUSBAU IN MEISSEN
ABSCHNITT 1.1 PLOSSENAUFSTIEG
ORTLICHE UMLEITUNGSSTRECKE STADTAUSWÄRTS

Aufgestellt:
Landesamt für Straßenbau und Verkehr,
NL Meißen

08. JULI 2022

Holger Wohmann
Niederlassungsleiter