
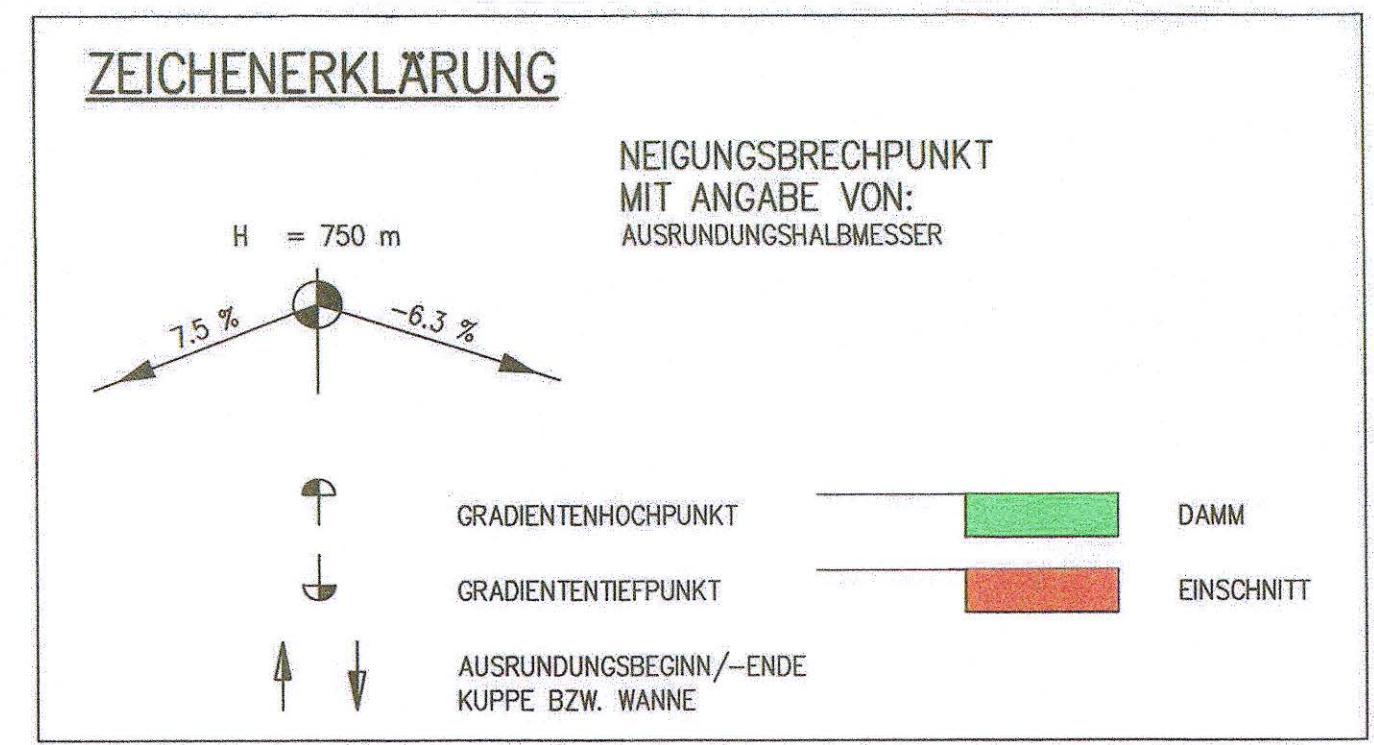


Station	0+000	0+100	0+200	0+300	0+400	0+500	0+600
Gradientenhöhe	105.759	106.012	110.435	112.697	114.835	116.960	118.085
Geländehöhe	105.759	105.123	106.039	108.141	110.604	112.500	114.835
Station	0+000	0+100	0+200	0+300	0+400	0+500	0+600

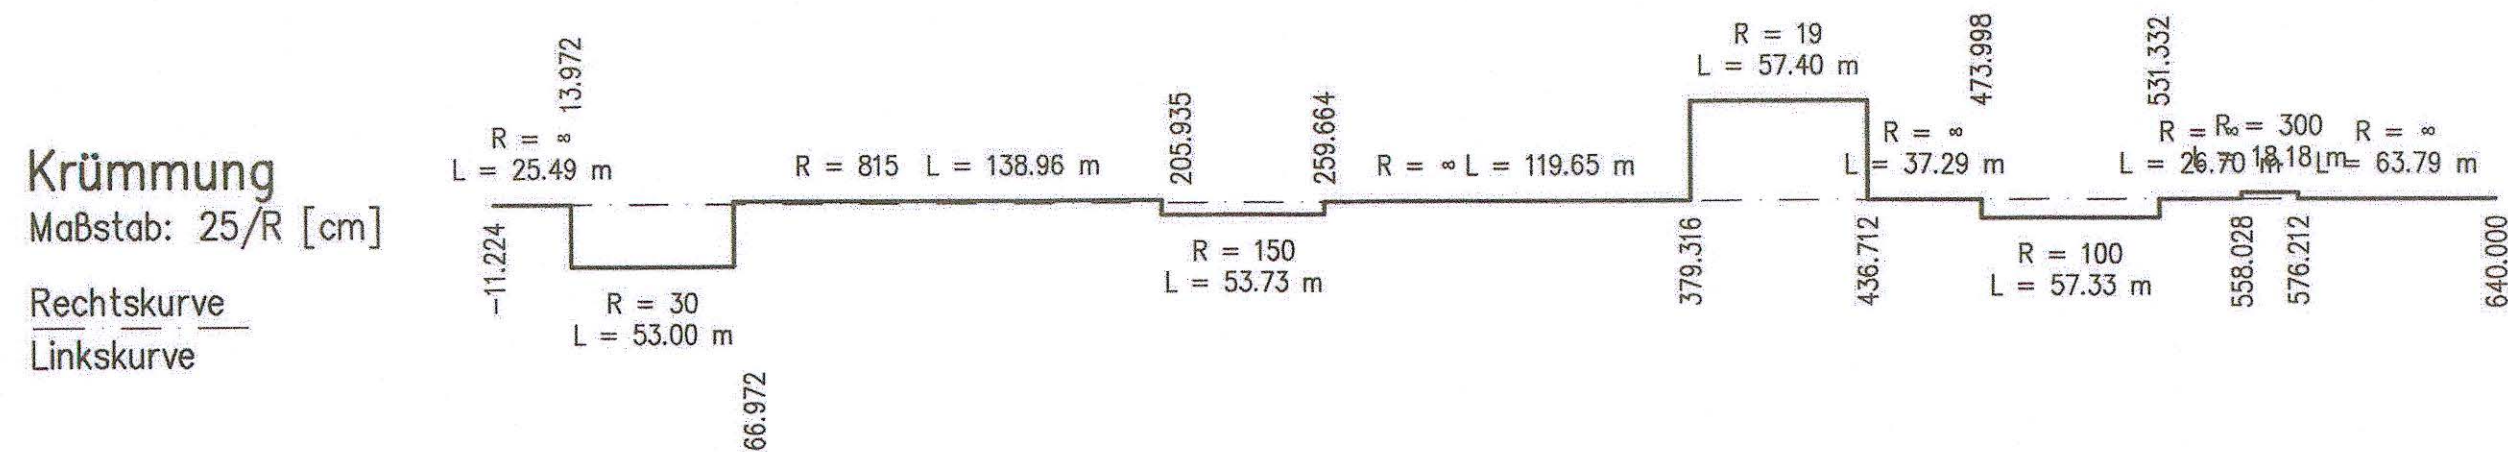

VERMESSUNGSANGABEN

LAGEBEZUG: RD 83 HÖHENBEZUG: DHHN 92

Entwurfsbearbeitung: **INGENIEURGESELLSCHAFT BONK+HERRMANN MBH**
 Wehlener Straße 46, 01279 Dresden
 Tel.: 0351 - 25 80 80
 Fax: 0351 - 25 80 818
 E-Mail: Bonk_Herrmann@t-online.de

Bearbeitet: 05/2016 Dölling
 Gezeichnet: 05/2016 Dölling
 Geprüft: 07.07.2016
 Projekt-Nr.: V22/2009-IG

LANDESAMT FÜR STRASSENBAU UND VERKEHR

Niederlassung Meißen
 Heinrich-Heine-Str. 23c
 01662 Meißen

Tel.: 03521 - 7189 0
 Fax: 03521 - 7189 1999
 E-Mail: Poststelle.NL-Meißen@lasuv.sachsen.de

Bearbeitet: 19.07.2016 F
 Geprüft: 02.08.16 03.08.16
 Projekt-Nr.:

Nr.	Art der Änderung	Datum	Zeichen

FESTSTELLUNGSENTWURF

LANDESAMT FÜR STRASSENBAU UND VERKEHR
 FREISTAAT SACHSEN
 Unterlage / Blatt-Nr.: 4/1
ÜBERSICHTSHÖHENPLAN

S 177/ Pirna - Wilsdruff/ NK 4846003, Stat. 0.025-NK 4846003, Stat. 0.652

PROJIS-Nr.: 2309002 Maßstab: 1:2.500/ 500

S 177 - AUSBAU IN MEISSEN, ABSCHNITT 1.1 PLOSSENAUFSTIEG

Aufgestellt:
 Landesamt für Straßenbau und Verkehr,
 NL Meißen

10. AUG. 2016
 Meißen, den

Holger Wohsmann
 Niederlassungsleiter