


Krümmung  
Maßstab: 50/R [cm]  
Rechtskurve  
Linkscurve

Querneigung  
Maßstab: 10%/cm [cm]  
linker Fahrbahnrand  
rechter Fahrbahnrand


## ZEICHENERKLÄRUNG

NEIGUNGSBRECHPUNKT  
MIT ANGABE VON:  
BAU-KM  
HOHE TANGENTENSCHNITTPKT.  
AUSRUNDUNGSHALBMESSE  
TANGENTENLÄNGE  
STICHHOHE

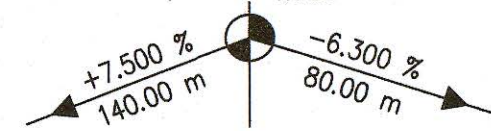

GRADIENTENHOHPUNKT  
GRADIENTENTIEFPUNKT  
AUSRUNDUNGSBEGINN/-ENDE  
KUPPE BZW. WANNE

DAMM  
EINSCHNITT

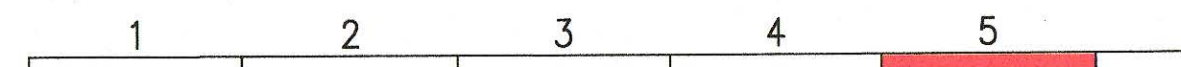

## VERMESSUNGSANGABEN

LAGEBEZUG: ETRS89 HOHENBEZUG: DHHN2016

Entwurfsbearbeitung: **BH INGENIEURGESELLSCHAFT BONK + HERMANN**  
Tel: 0351 25 808 0  
Fax: 0351 25 808 18  
www.bonk-hermann.de  
info@bonk-hermann.de  
Weißener Straße 46, 01279 Dresden

Bearbeitet: 03/2022 Dilling  
Gezeichnet: 03/2022 Dilling  
Geprüft: 31.03.2022  
Projekt-Nr.: V07/2018

Strassenbaubehörde:  
**FREISTAAT SACHSEN  
LANDESAMT FÜR STRASSENBAU UND VERKEHR**  
Niederlassung Meißen  
Heinrich-Heine-Str. 23c  
01662 Meißen  
Tel.: 03521 - 7189 0  
Fax: 03521 - 7189 1999  
E-Mail: Poststelle.NL-Meißen@lasuv.sachsen.de

Bearbeitet: 21.04.2022 P. P.  
Fr. Pred. SB Planung  
Geprüft: 17.05.22  
07. JULI 2022

Nr.	Art der Änderung	Datum	Zeichen

## FESTSTELLUNGSENTWURF / 1. TEKTUR

LANDESAMT FÜR STRASSENBAU UND VERKEHR  
FREISTAAT SACHSEN  
Unterlage / Blatt-Nr.: 6.3/5  
HOHENPLAN  
ABSCHNITT 3 - BEHILFSSTRASSE  
STAT. 0+679 BIS 0+831  
PROJIS-Nr.: 2309002 / MoViS-Nr. M 0000 1676  
Maßstab: 1:250 / 50

S 177 - AUSBAU IN MEISSEN  
ABSCHNITT 1.1 PLOSSENAUFSTIEG  
ORTLICHE UMLEITUNGSSTRECKE STADTAUSWARTS

Aufgestellt:  
Landesamt für Straßenbau und Verkehr,  
NL Meißen  
08. JULI 2022  
Meißen, den

H. W. W. W.  
H. W. W. W.  
Niederlassungsleiter