


Krümmung
Maßstab: 50/R [cm]

Rechtskurve
Linkskurve

Querneigung
Maßstab: 10%/cm [cm]

linker Fahrbahnrand
rechter Fahrbahnrand

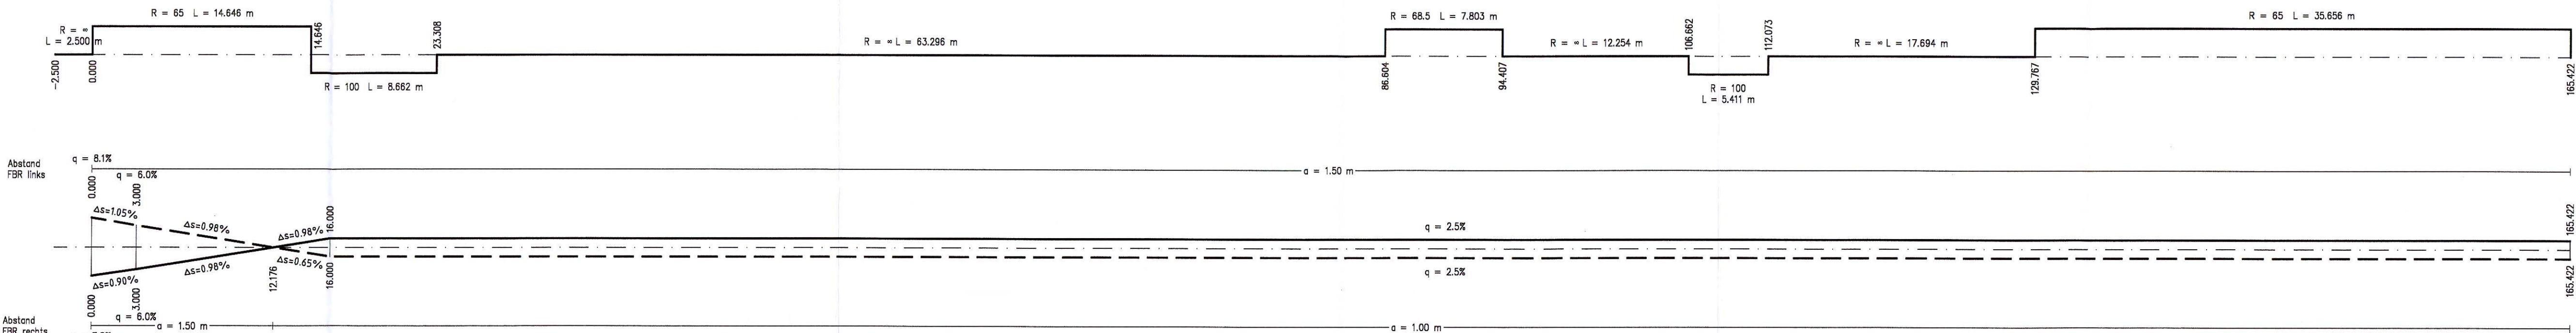

ZEICHENERKLÄRUNG ENTWÄSSERUNG

DN 200
40.0m 2.0% = SAMMELLEITUNG 200mm, NEIGUNG 2% AUF 40m

ROHRLEITUNG RECHTS
ROHRLEITUNG MITTE
ROHRLEITUNG LINKS

SCHACHT
NEIGUNGSWECHSEL
WECHSEL DN BZW. DN UND NEIGUNG

D = SCHACHTDECKEL
SE = ROHRSOHLE SAMMELLEITUNG EINLAUF
SA = ROHRSOHLE SAMMELLEITUNG AUSLAUF
S = SCHACHTSOHLE

SCHACHT
RECHTS
MITTE
LINKS

ZEICHENERKLÄRUNG

NEIGUNGSBRECHPUNKT
MIT ANGABE VON:
BAU-KM
HOHE TANGENTENSCHNITTPKT.
AUSRUNDUNGSHALBMESSE
TANGENTENLÄNGE
STICHHOHE

km = 0 + 290.000
hTS = 328.657
H = 750.000
T = 51.750
f = -1.785

+7.500 %
140.00 m

-6.300 %
80.00 m

GRADIENTENHOCHPUNKT
GRADIENTENTIEFPUNKT
AUSRUNDUNGSBEGINN/-ENDE
KUPPE BZW. WANNE

DAMM
EINSCHNITT

1 2 3 4 5 6

VERMESSUNGSANGABEN

LAGEBEZUG: ETRS89 HOHENBEZUG: DHHN2016

Entwurfsbearbeitung:
INGENIEURGESELLSCHAFT
BONK + HERRMANN
INGENIEURGESELLSCHAFT BONK + HERRMANN MBH
Wehlener Straße 46, 01279 Dresden

Bearbeitet: 03/2022 Dölling
Gezeichnet: 03/2022 Dölling
Geprüft: 31.03.2022
Projekt-Nr.: V07/2019

Straßenbaubezürde:
FREISTAAT SACHSEN
LANDESAMT FÜR STRASSENBAU UND VERKEHR
Niederlassung Meißen
Heinrich-Helene-Str. 23c
01662 Meißen

Bearbeitet: 28.06.2022 P.P.P.
Geprüft: Fr. Knaute, B. Planung
07. JULI 2022

Nr. Art der Änderung Datum Zeichen

FESTSTELLUNGSENTWURF / 1. TEKTUR

LANDESAMT FÜR STRASSENBAU UND VERKEHR
FREISTAAT SACHSEN
S 177 / Pima - Windruff / NK 4846003, Stat. 0.025-NK 4846003, Stat. 0.652
PROJIS-Nr.: 2309002 / MoVS-Nr. M 0000 1676

Unterlage / Blatt-Nr.: 6.3/2
HOHENPLAN
ABSCHNITT 2 - GARTENWEG
STAT. 0+079 BIS 0+244
Maßstab: 1:250 / 50

S 177 - AUSBAU IN MEISSEN
ABSCHNITT 1.1 PLOSSENAUFSTIEG
ORTLICHE UMLEITUNGSSTRECKE STADTAUSWARTS

Aufgestellt:
Landesamt für Straßenbau und Verkehr
NL Meißen
08. JULI 2022
Meißen, den

Holger Wehlmann
Niederlassungsleiter