


Krümmung  
Maßstab: 50/R [cm]


Rechtskurve  
Linkskurve

Querneigung  
Maßstab: 10%/cm [cm]

linker Fahrbahnrand  
rechter Fahrbahnrand

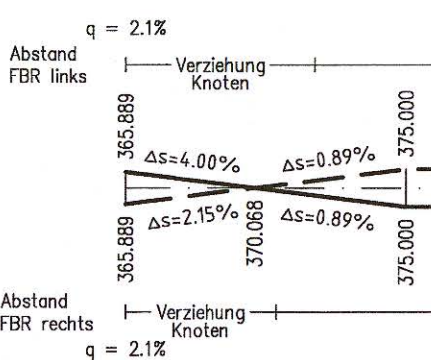

#### ZEICHENERKLÄRUNG

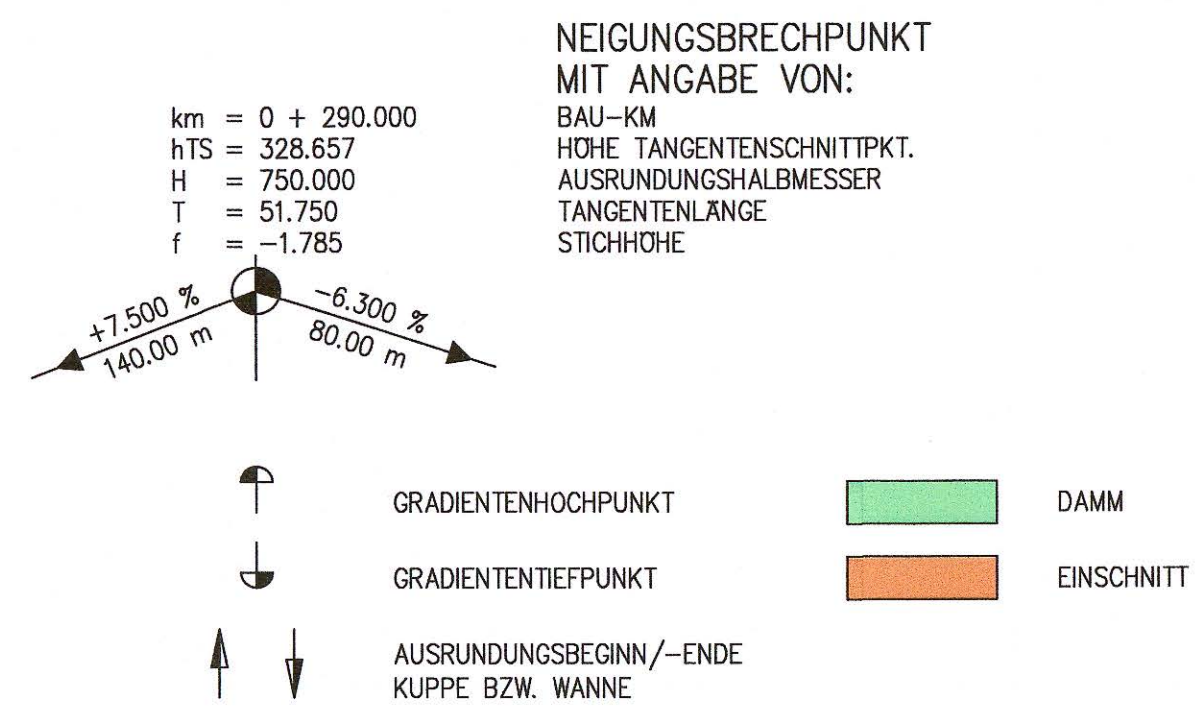

VERMESSUNGSANGABEN	
LAGEBEZUG: ETRS89	HOHENBEZUG: DHHN2016
Entwurfsbearbeitung: <b>BONK+HERMANN</b> INGENIEURGESELLSCHAFT Weinener Straße 45, 03279 Dresden Tel: 0351 25 808 0 Fax: 0351 25 808 78 www.bonk-hermann.de info@bonk-hermann.de	Bearbeitet: 03/2022 Dölling Gezeichnet: 03/2022 Dölling Geprüft: 31.03.2022 Projekt-Nr.: V07/2016
Straßenbaubehörde: <b>FREISTAAT SACHSEN</b> LANDESAMT FÜR STRASSENBAU UND VERKEHR Heinrich-Heine-Str. 23c 01682 Meißen Tel.: 03521 - 7189 0 Fax: 03521 - 7189 1999 E-Mail: Poststelle.NL-Meissen@lsau.sachsen.de	Bearbeitet: 21.04.2022 / M Geprüft: 17.05.22 07. JULI 2022 K. Fiedler (Proj. Leiter)
Nr.	Art der Änderung Datum Zeichen

#### FESTSTELLUNGSENTWURF / 1. TEKTUR

LANDSAMT FÜR STRASSENBAU UND VERKEHR	
PROJ.-Nr.: 2309002 / Maßstab: 1:250 / 50	Unterlage / Blatt-Nr.: 6.3/4 HOHENPLAN ABSCHNITT 3 - BEHILFSSTRASSE STAT. 0+445 BIS 0+575
S 177 - AUSBAU IN MEISSEN ABSCHNITT 1.1 PLOSSENAUFSTIEG ORTLICHE UMLIEGUNGSSTRECKE: STADTAUSWARTS	
Aufgestellt: Landesamt für Straßenbau und Verkehr, NL Meißen 08. JULI 2022 Meißen, den	Gezeichnet: K. Fiedler Niederlassungsleiter