



H = 340 m
 T = 6.374 m
 f = 0.060 m
 TS = 151.789 m
 KM = 0+011.000

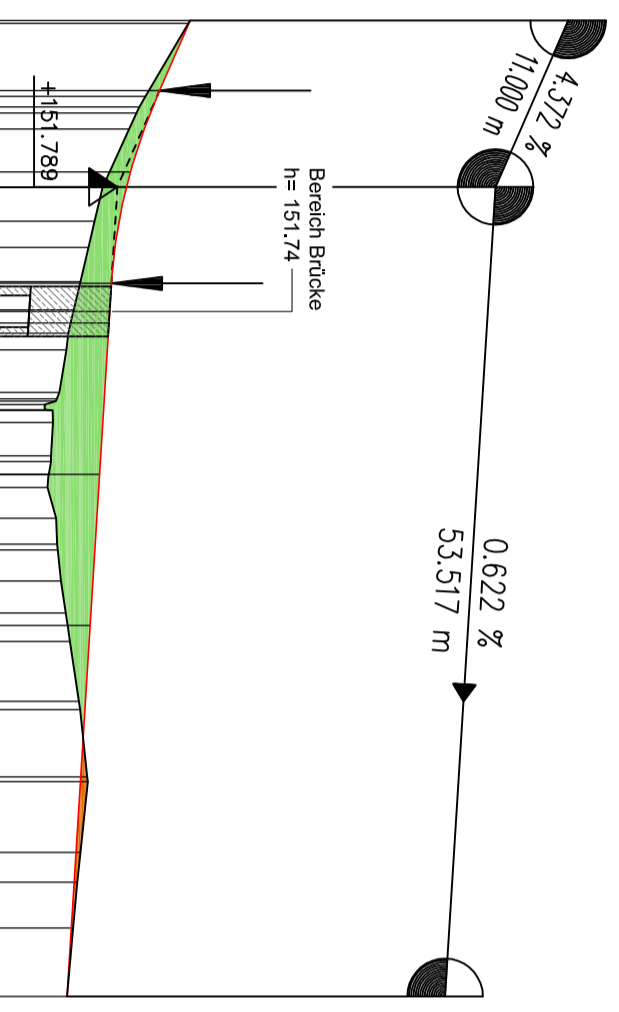

Station	0+000	0+005.000	0+010.000	0+013.129	0+016.000	0+017.129	0+021.129	0+023.129	0+025.129	0+052.000	0+058.258	0+064.517
vorh. Gelände	151.789	151.875	151.951	151.989	151.999	151.989	151.749	151.733	151.671	151.609	151.546	151.456
Gradiente	152.270	152.068	151.875	151.849	151.800	151.749	151.733	151.671	151.609	151.546	151.484	151.456

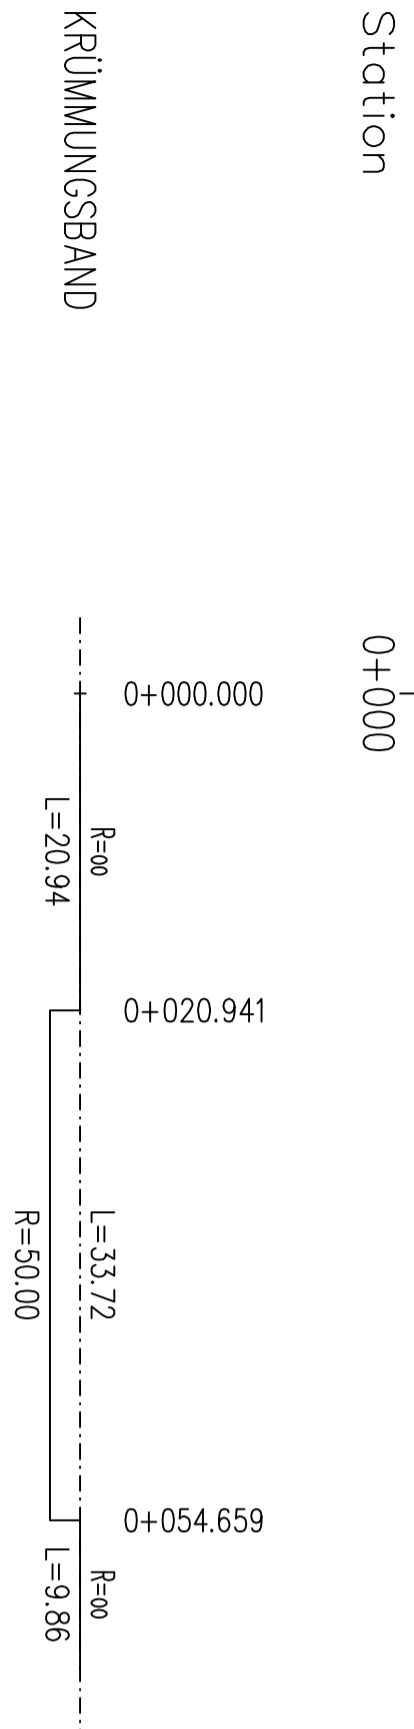

Station	0+000.000	0+005.000	0+010.000	0+013.129	0+016.000	0+017.129	0+021.129	0+023.129	0+025.129	0+052.000	0+058.258	0+064.517
rechter Rand	5.4 cm	2.4 cm	1.9 cm	4.8 cm	7.0 cm	8.0 cm	8.1 cm	8.1 cm	7.5 cm	7.5 cm	5.5 cm	3.5 cm
linker Rand	-4.2 cm	-2.2 cm	-1.9 cm	-4.8 cm	-7.0 cm	-6.0 cm	-8.1 cm	-8.1 cm	-7.5 cm	-7.5 cm	-5.5 cm	-3.5 cm

- Legende**
- Auftrag
 - Abtrag

Entwurfsbearbeitung:		Projekt-Nr.: 2013-092	
Bearb.	08/2015	Nehrkorn	
Gez.	08/2015	J. Elbe	
Gepr.	08/2015	Tischer	

Auftraggeber:	Landratsamt Mittelsachsen Abteilung: 21 Straßen Referat: 21.2 Straßenbetriebsdienst und Kreisstraßenbau Frauensteiner Straße 43, 09599 Freiberg	Prüfvermerke:	Registrierung / Ordnung
---------------	---	---------------	-------------------------

Nr.	Art der Änderung	Datum	Zeichen

ENTWURFS- UND GENEHMIGUNGSPLANUNG

Straßenbauverwaltung K 8291 NK 4942 052 - 4942 036 Stat. 5,474 - 5,508	Unterlage / Blatt-Nr.: 5 / 1 Höhenplan
Strasse / Abschn.-Nr. / Station: (von - bis) PROJUS-Nr.:	Maßstab: 1:500/ 1:50

9335 K 8291
 Ersatzneubau Gewölbe/Bogenbrücke bei Kralapp
 ASB-Nr. 4942950 (4942591 neu)

aufgestellt:	den	2014
--------------	-----	------