


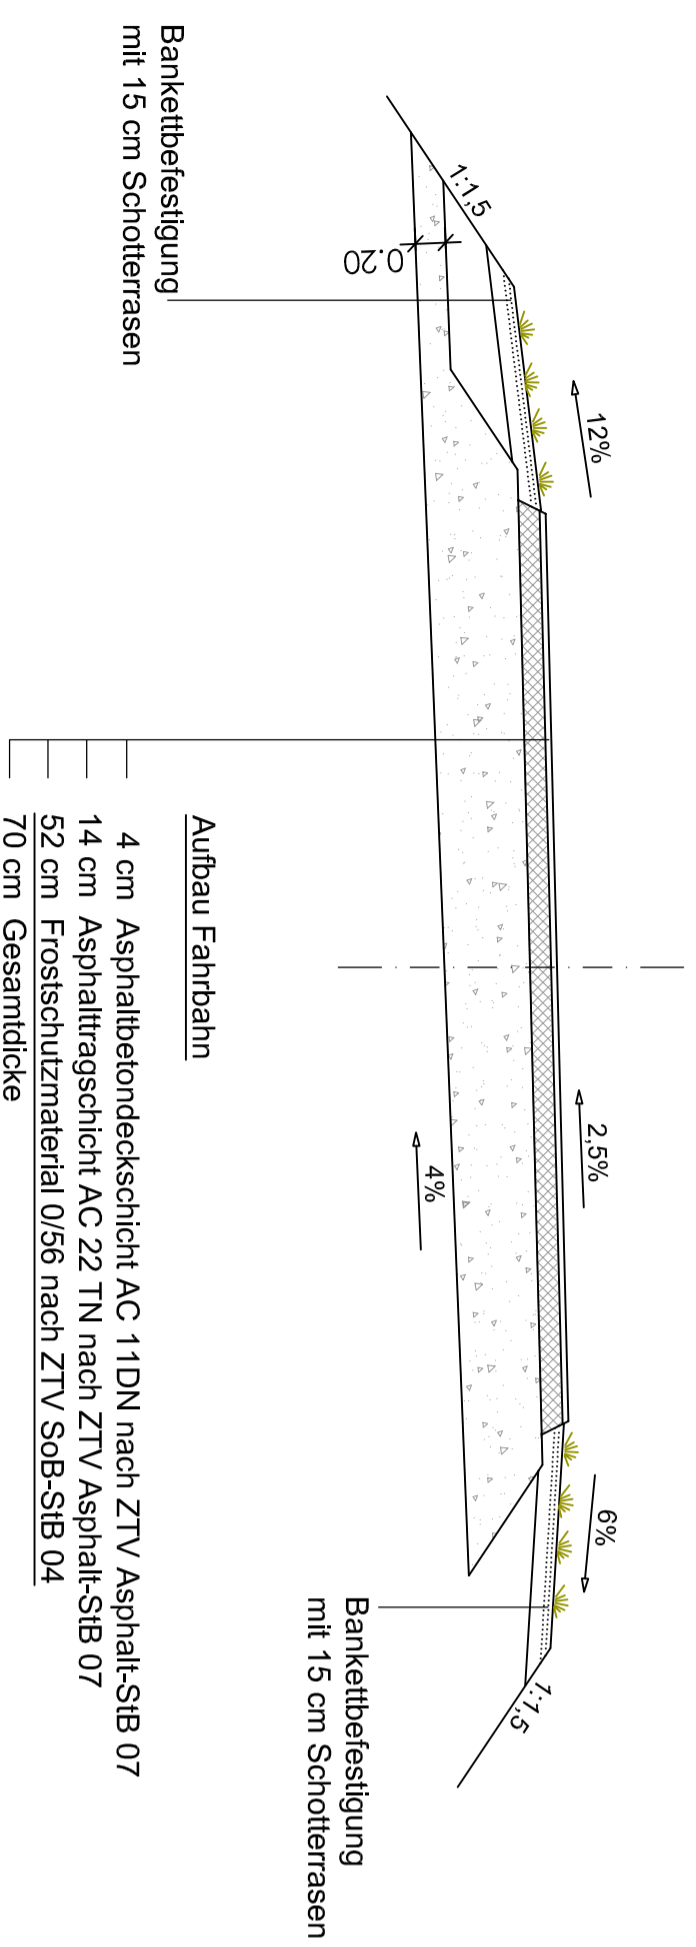

Straßenquerschnitt M 1:50



- Aufbau Fahrbahn**
- 4 cm Asphaltbetondeckenschicht AC 11DN nach ZTV Asphalt-SIB 07
 - 14 cm Asphalttragschicht AC 22 TN nach ZTV Asphalt-SIB 07
 - 52 cm Frostschutzmaterial 0/56 nach ZTV Sob-SIB 04
 - 70 cm Gesamtdicke

Entwurfsbearbeitung:			
	cic	Datum	Name
	Chemnitzler Ingenieurbüro Conrath GmbH	Bearb.	08/2015
	Außenstelle Freiberg	Gez.	08/2015
	09299 Freiberg, Am St. Nikolausberg 13	Gepr.	08/2015
	Tele: (0373) 34931		Tischer
		Projekt-Nr.:	2013-092

Auftraggeber:	Landratsamt Mittelsachsen	Prüfvermerke:	
	Abteilung: 21 Straßen	Registrierung / Ordnung	
	Referat: 21.2 Straßenbetriebsdienst und Kreisstraßenbau		
	Frauensteiner Straße 43, 09599 Freiberg		

Nr.	Art der Änderung	Datum	Zeichen

ENTWURFS- UND GENEHMIGUNGSPLANUNG

Straßenbauverwaltung K 8291 NK 4942 052 - 4942 036 Stat. 5,474 - 5,508	Unterlage / Blatt-Nr.: 7 / 1 Straßenquerschnitt
Stralbe / Abschn.-Nr. / Station: (von - bis) PROJUS-Nr.:	Maßstab: 1: 50

9335 K 8291 Ersatzneubau Gewölbe/Bogenbrücke bei Kralapp ASB-Nr. 4942950 (4942591 neu)

aufgestellt:	
.den	2014