

CHARISMA Trennblatt

1

1

2

2

B

2

3

4

5


6

7

8

9

0

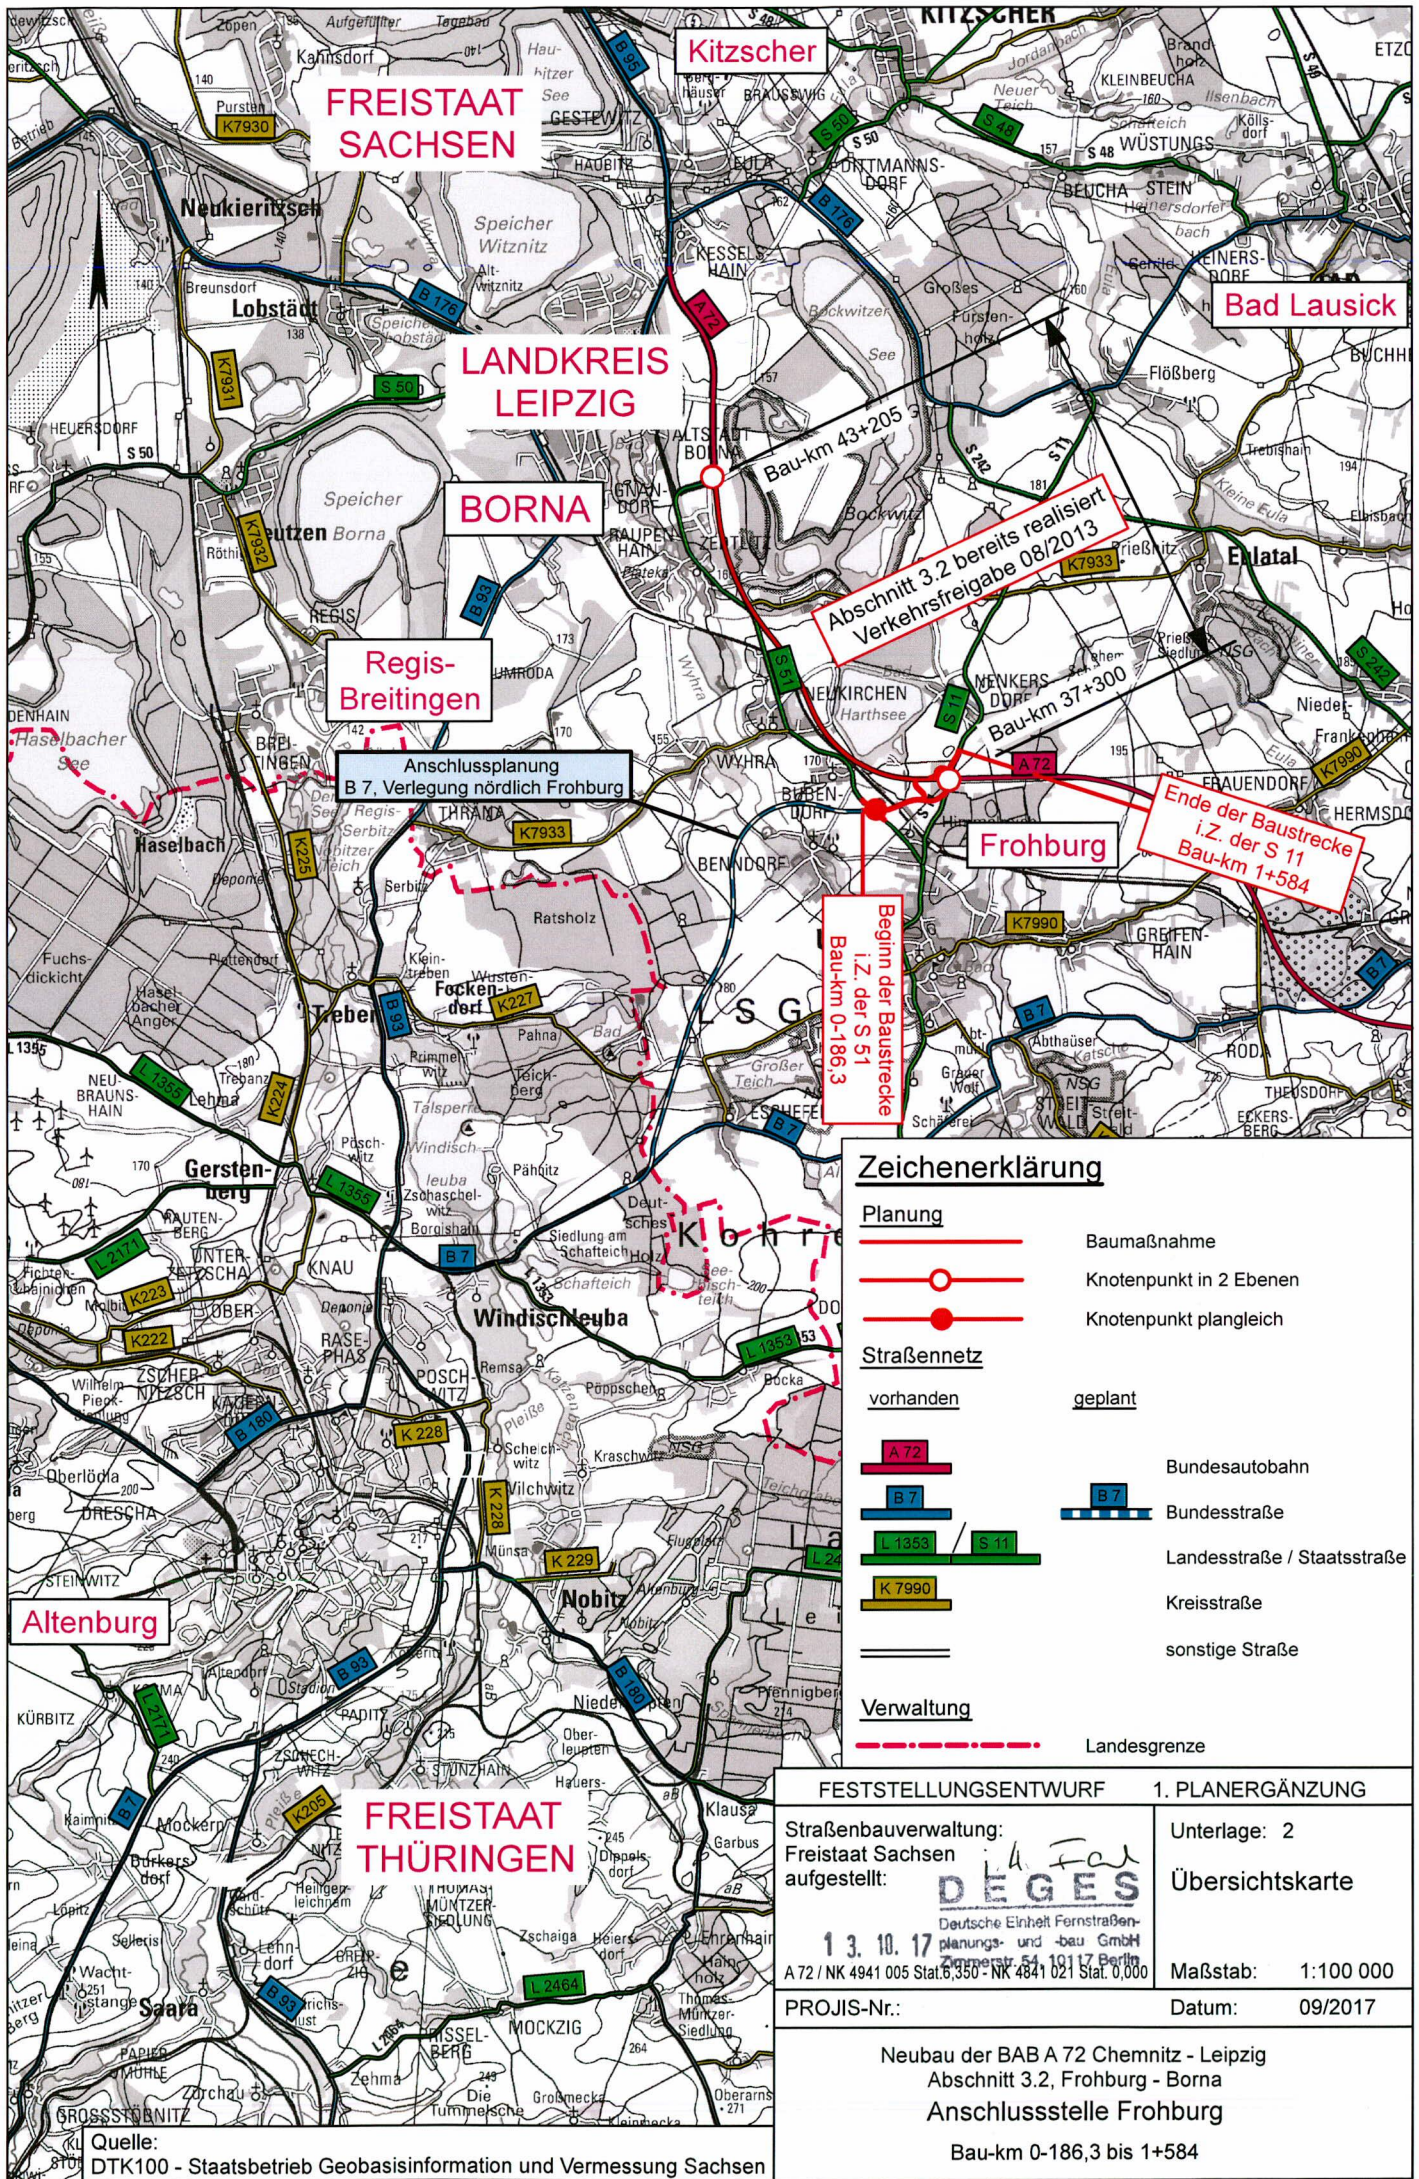

**FREISTAAT SACHSEN**

**LANDKREIS LEIPZIG**

**BORNA**

**Regis-Breitungen**

Anschlussplanung  
B 7, Verlegung nördlich Frohburg

Abschnitt 3.2 bereits realisiert  
Verkehrsfreigabe 08/2013

Ende der Baustrecke  
i.Z. der S 11  
Bau-km 1+584

Beginn der Baustrecke  
i.Z. der S 51  
Bau-km 0-186,3

**Zeichenerklärung**

- Planung**
- Baumaßnahme
  - Knotenpunkt in 2 Ebenen
  - Knotenpunkt plangleich
- Straßennetz**
- |           |         |
|-----------|---------|
| vorhanden | geplant |
|           |         |
|           |         |
|           |         |
|           |         |
|           |         |
|           |         |
- Landesgrenze

FESTSTELLUNGSENTWURF		1. PLANERGÄNZUNG	
Straßenbauverwaltung: Freistaat Sachsen aufgestellt:		Unterlage: 2	
 13.10.17 A 72 / NK 4941 005 Stat. 0,350 - NK 4841 021 Stat. 0,000		Übersichtskarte	
PROJIS-Nr.:		Datum: 09/2017	

Neubau der BAB A 72 Chemnitz - Leipzig  
Abschnitt 3.2, Frohburg - Borna  
Anschlussstelle Frohburg  
Bau-km 0-186,3 bis 1+584