

CHARISMA Trennblatt

1

1

2

2

3

3

4

4

5

5

6

6

16

7

8


9

0

Bauphase 1

Bauliche Hauptaktivitäten:
 - Herstellung des TKP 1.1 und der beiden bauzeitlichen Umfahrungsstrecken
 - Vorschüttung Damm der S 11 zwischen Bau-km 0+000 und 0+240


Verkehrsführung:
 - auf der bestehenden S 51

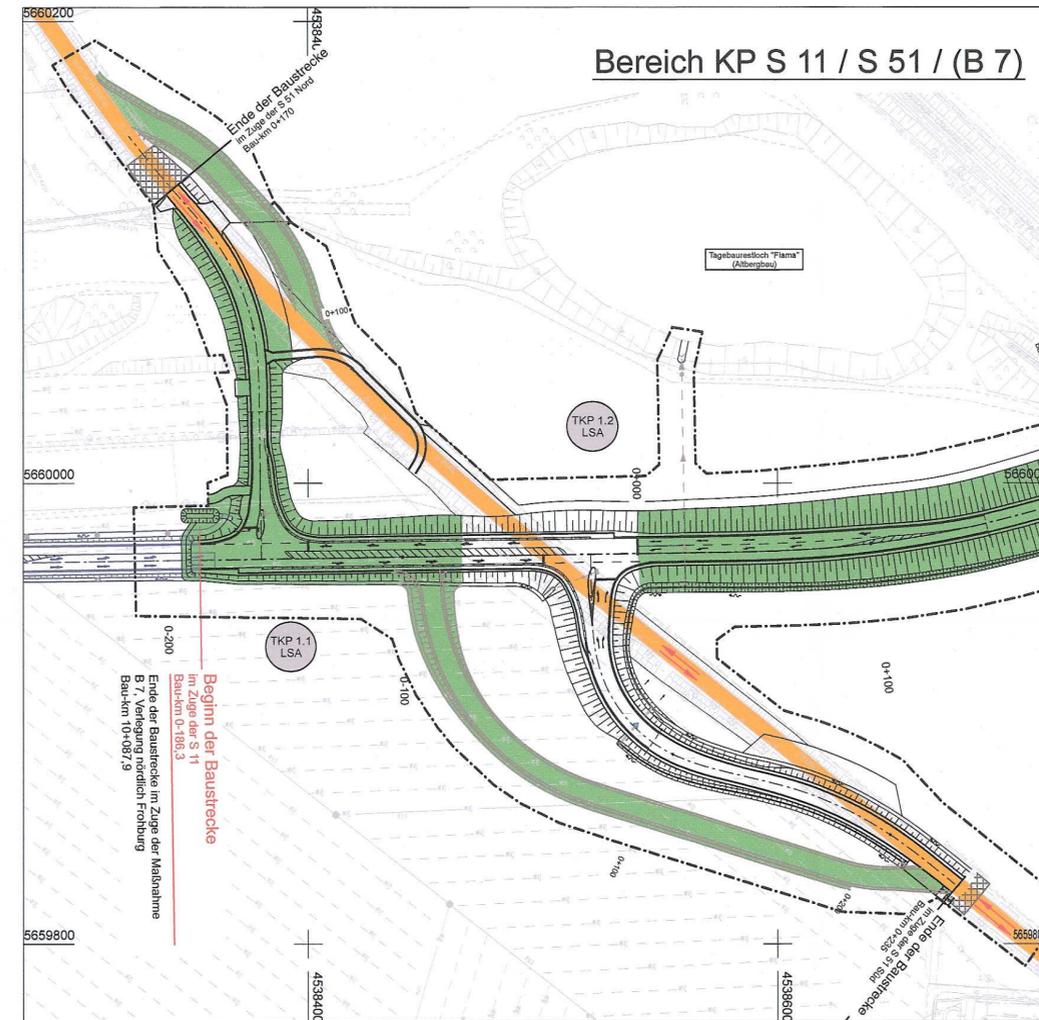

Bauphase 2

Bauliche Hauptaktivitäten:
 - kurze Umbindephase
 - Herstellung der endgültigen Anbindung S 51 Nord


Verkehrsführung:
 - auf der bestehenden S 51 und der nördlichen Umfahrung

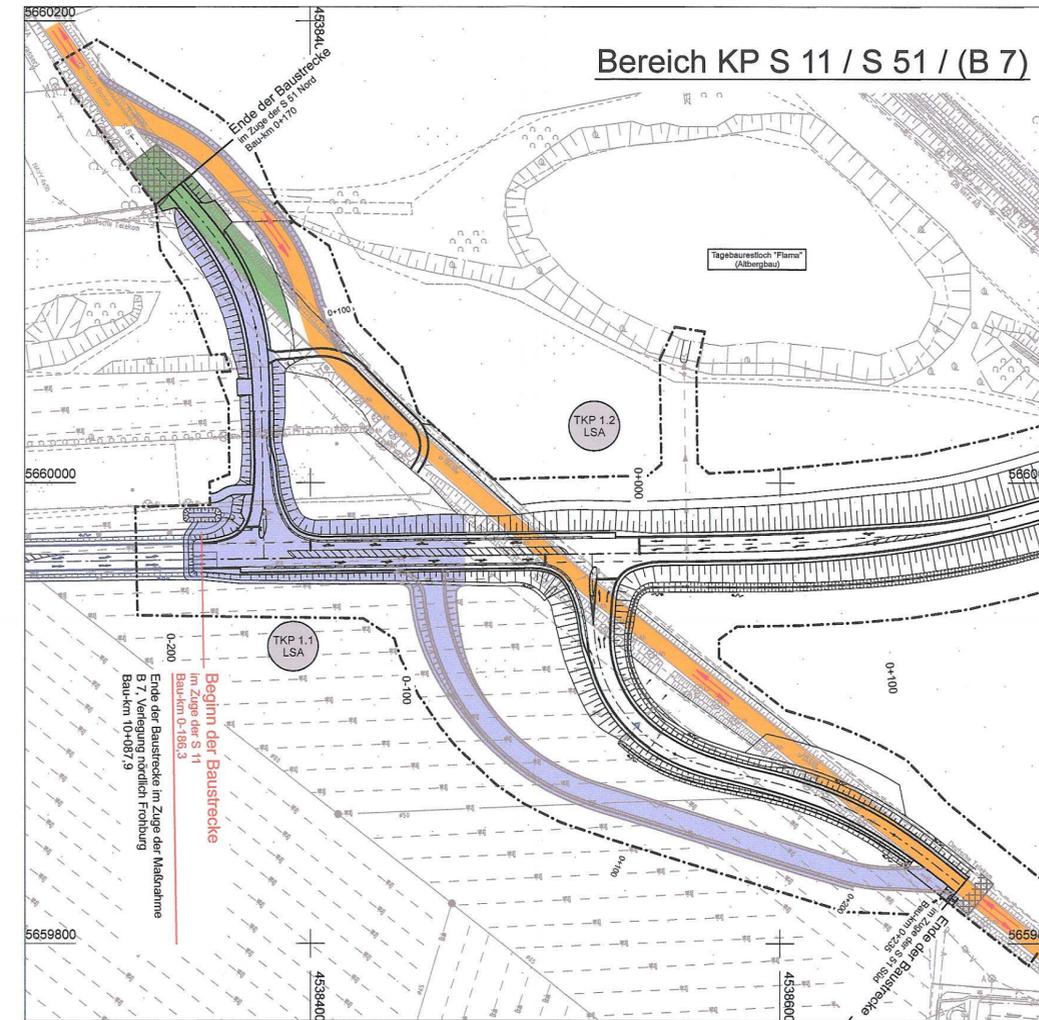

Bauphase 3a

Bauliche Hauptaktivitäten:
 - Herstellung des TKP 1.2 und der S 11 bis Bau-km 0+240
 - Herstellung der endgültigen Anbindung S 51 Süd


Verkehrsführung:
 - über südliche Umfahrung, TKP 1.1 und S 51 Nord
 - halbseitige Sperrung S 51 bei Anpassung Anbindung S 51 Süd
 - Rückbau der bauzeitlichen Umfahrung Nord

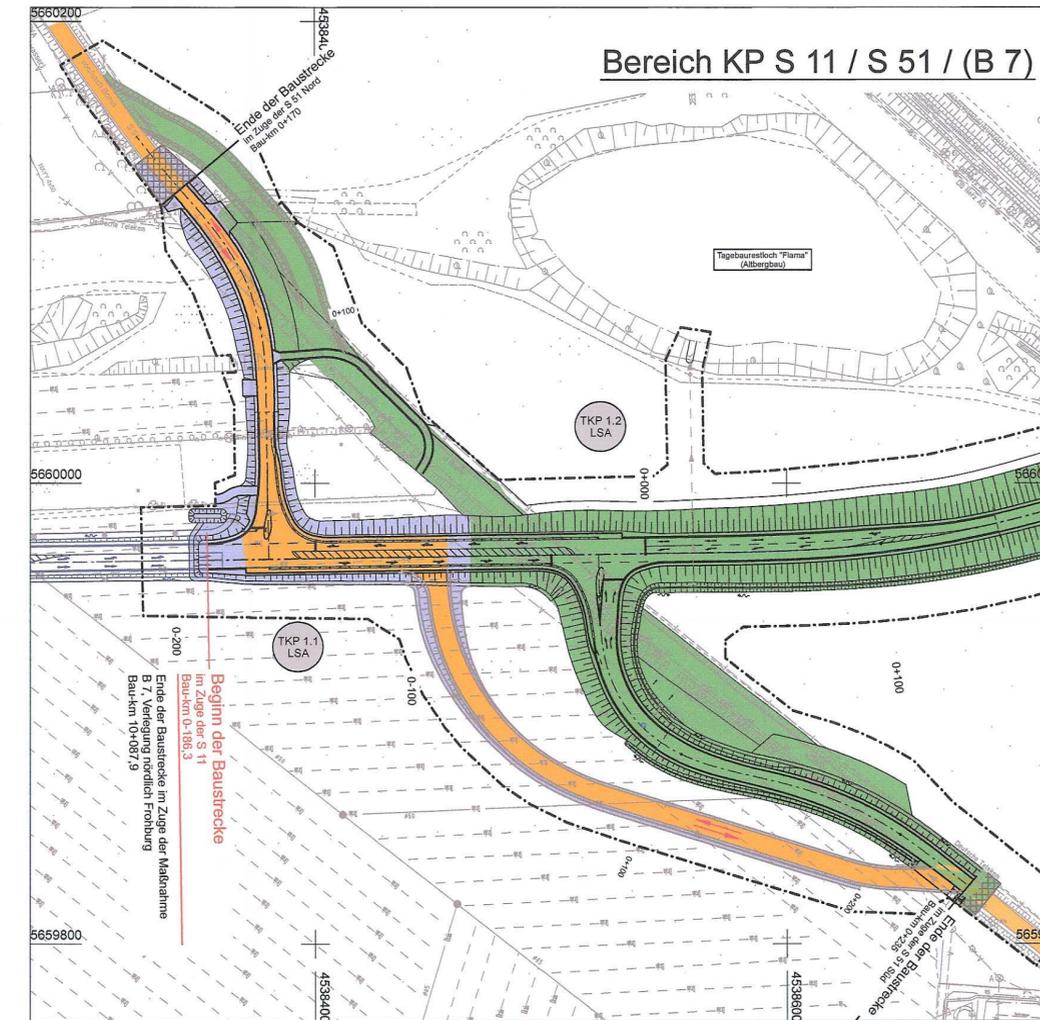

Bauphase 3b

Bauliche Hauptaktivitäten:
 - Rückbau der bauzeitlichen Umfahrung Süd

Verkehrsführung:
 - über fertiggestellte Straßenflächen S 51 Süd, S 11, S 51 Nord

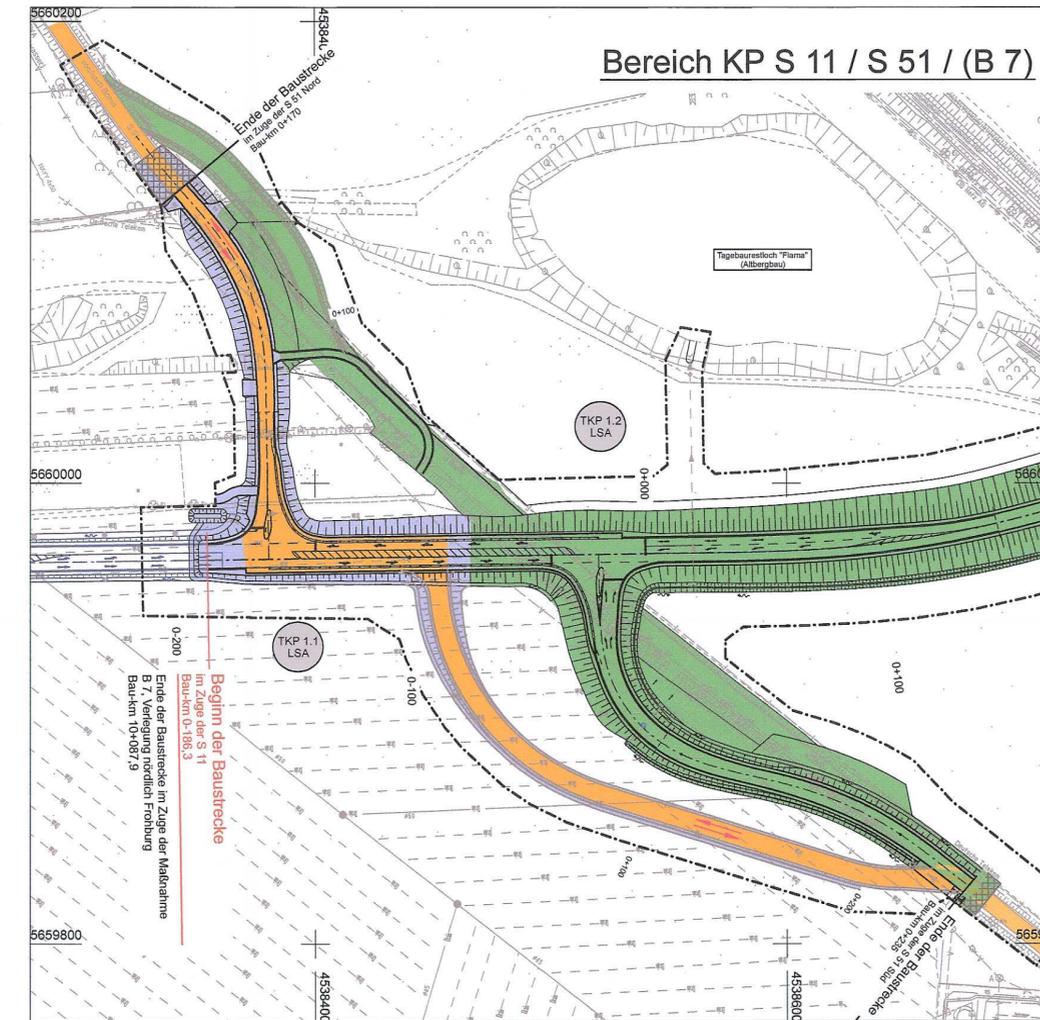

Zeichenerklärung

	Baufeld		Baufeldgrenze
	Baufeld mit halbseitiger Sperrung		fertig gestellter Bereich
	Verkehrsführung		Verkehrsführung

 BERATENDE INGENIEURE VBI Verkehr - Wasserbau - Umwelt - Ingenieurbau - Freianlagen 01309 Dresden, Alemannenstraße 15a TEL: 0351/31541-0 FAX: 0351/3154166 E-Mail: info.dd@langenbach.de in Kooperation mit: Dipl.-Ing. K. Langenbach GmbH, In der Au 11, 72488 Sigmaringen, Tel.: 07571/7445-0	Bearb.:	09/2017	Kaufmann
	Gez.:	09/2017	Lehm
	Gepr.:	08.09.2017	
	Projekt-Nr.:	B0007ASF	

 Deutsche Einheit Fernstraßenplanungs- und -bau GmbH Zimmerstraße 54, 10117 Berlin Telefon (030) 202 43 - 0 Telefax (030) 202 43 - 291 www.deges.de	Bearb.:	2 2. 09. 17	
	Gepr.:	2 9. 09. 17	
	VKE	356.6	
	Datum		

Nr.	Art der Änderung	Datum	Zeichen

FESTSTELLUNGSENTWURF 1. PLANERGÄNZUNG

Straßenbauverwaltung: FREISTAAT SACHSEN Straße: A 72 NK 4941 005 Stat.6,350 NK 4841 021 Stat. 0,000 PROJIS-Nr.:	 Unterlage / Blatt-Nr.: 16 / 1 Verkehrsführung während der Bauzeit Maßstab: 1:2000
---	---

Neubau der BAB A 72 Chemnitz - Leipzig
 Abschnitt 3.2, Frohburg - Borna
 Anschlussstelle Frohburg
 Bau-km 0-186,3 bis 1+584

aufgestellt:
 Deutsche Einheit Fernstraßenplanungs- und -bau GmbH
 Zimmerstr. 54, 10117 Berlin
 Berlin, den 13. 10. 17 *i. A. Fal*

NUR ZUR INFORMATION