


Zeichenerklärung

- für den Verkehrsbau auf vertraglicher Grundlage zu nutzende Fläche (Straßennutzungsvertrag)
- für den Verkehrsbau vorübergehend in Anspruch zu nehmende Fläche
- für den Verkehrsbau dauernd dinglich zu belastende Fläche privater Eigentümer
- Erwerb für Anlagen der LVB; auf Grundlage des Straßennutzungsvertrags zu nutzende Fläche
- Rückständiger Grunderwerb für Anlagen der LVB; auf Grundlage des Straßennutzungsvertrags zu nutzende Fläche
- Erwerb für Dritte (Stadt Leipzig - VTA)
- Rückständiger Grunderwerb durch Dritte (Stadt Leipzig - VTA) - Darstellung informativ
- Fremdplanung VTA (vereinfachte Darstellung - informativ)
- geplante Anlage der LVB
- Planungsgrenze
- Flurstücksgrenze mit Nummer
- 815 Teilfläche des Flurstücks
- 2.2.1 Nr. des betroffenen Flurstücks
- Nr. des Grunderwerbsplans
- Fahrleitung/Mast vorhanden
- Fahrleitung/Mast Neubau
- Fahrleitung/Mast Demontage
- Fahrleitung/Mast Umbau
- Baumpflanzungen LVB / Stadt Leipzig - VTA (Darstellung informativ)

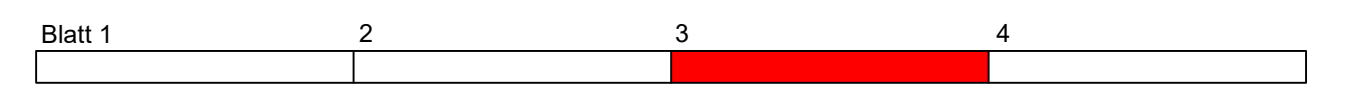

B_10_1_03_0_4_1_220810_GrenwbPl			
Nr.	Art der Änderung	Datum	Name

Planungsgrundlage: Entwurfsvermessung von TRIGIS GmbH von 11/2020
Lagebezug: RD 83 Höhenbezug: DHHN 92

IBV Ingenieurbüro für Verkehrsanlagen GmbH Niederlassung Sachsen, Büro Leipzig Ludwig-Erhard-Straße 55a, 04103 Leipzig Auftragnehmer:		Datum	Name	Zeichen
	bearbeitet	08/2022	Steinert	
	gezeichnet	08/2022	Helmer	
	geprüft	08/2022	Reischke	<i>Reischke</i>
Blattgröße: 131,6x30,2 (0,398 m²)		Projekt-Nr.: 00/00		

Leipziger Verkehrsbetriebe		Leipziger Verkehrsbetriebe (LVB) GmbH Georgiring 3 04103 Leipzig
Bauherr:		

Umgestaltung Dieskaustraße zwischen Kulkwitzer Straße und Antonienstraße (P-Nr. 90095)		
Genehmigungsplanung	Grunderwerbsplan	Maßstab: 1:250
		Unterlage: B 10.1 - 03
Abschnitt:	Bau-km 1+980,00 bis 2+180,00	

Leipziger Verkehrsbetriebe (LVB) GmbH Postfach 10 09 10 04009 Leipzig		
gesehen:	Leipzig, den:	
genehmigt:	Leipzig, den:	