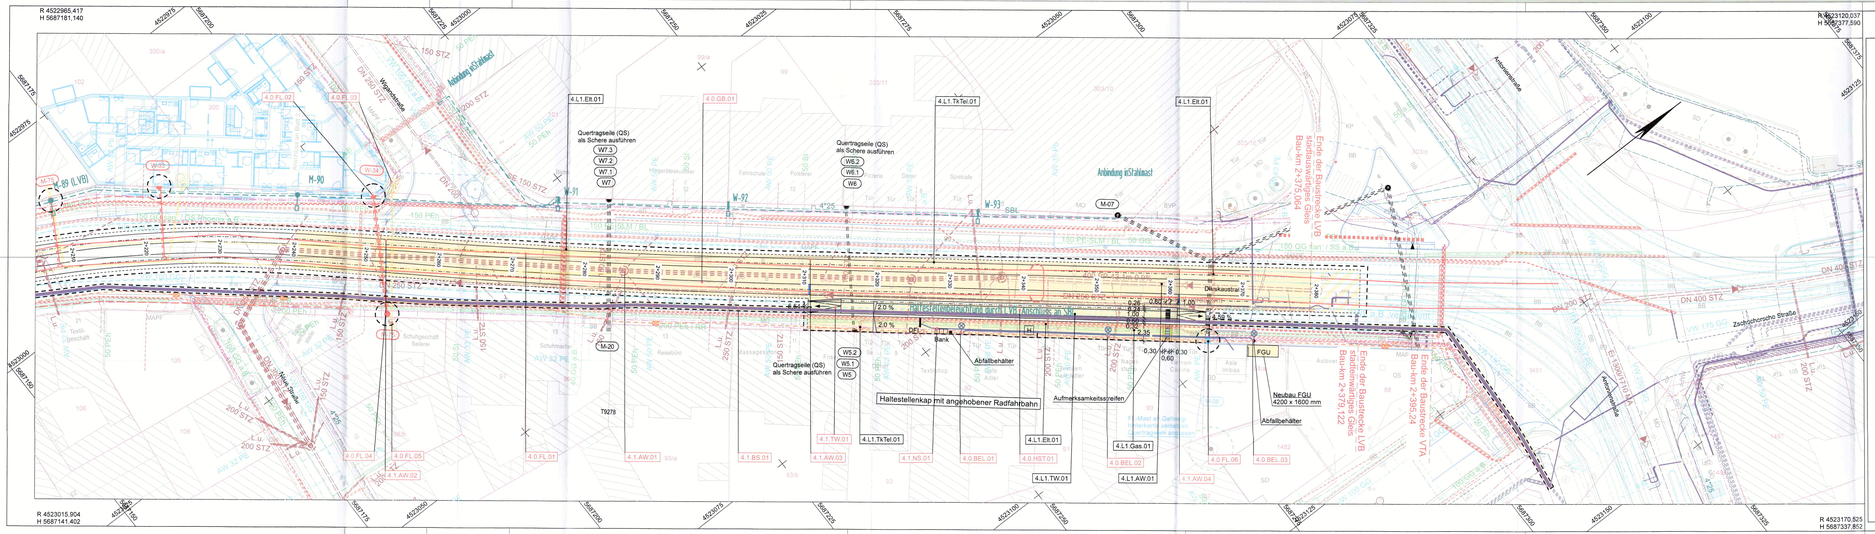


**Erläuterungen zum Planindex a**

Änderungen gemäß Abwägung der Stellungnahmen TOB:
- Anpassung gemäß Änderungen im Lageplan
- Änderung Gleisgradiente zur Schaffung eines Anpassungsbereichs von ca. 6,7 m am Bauende
- Anpassung der Rampen i.Z. des angehobenen Radfahrstreifens auf eine Neigung <6%
- Verschiebung des FGU innerhalb des Flurstücks 88/a

Blatt 1 | 2 | 3 | 4

B_11_1_04_b_4_1_230830_RegelPl

| Nr. | Art der Änderung | Datum | Name |
|---|---|---|---|
| b | Ergänzung Regelungsnummer 4.1TW.01 | 08/2023 | Steinert |
| a | Änderungen gemäß Abwägung der Stellungnahmen TOB | 05/2023 | Steinert |

Planungsgrundlage: Entwurfsvermessung von TRIGIS GmbH vom 11/2020
Lagebezug: RD 83 Höhenbezug: DHHN 92

| | Datum | Name | Zeichen |
|---|---|---|---|
| bearbeitet | 08/2022 | Steinert | |
| gezeichnet | 08/2022 | Helmer | |
| geprüft | 08/2022 | Reischke | |

IBV Ingenieurbüro für Verkehrsanlagen GmbH
Niederlassung Sachsen, Büro Leipzig
Ludwig-Erhard-Straße 55a, 04103 Leipzig
Auftragnehmer: Blattgröße: 141,6x33,2 (5,428 m²) Projekt-Nr.: 00/00

Leipziger Verkehrsbetriebe
Leipziger Verkehrsbetriebe (LVB) GmbH
Georgring 3
04103 Leipzig
Bauherr:

# Umgestaltung Dieskaustraße zwischen Kulkwitzer Straße und Antoniestraße
(P-Nr. 90095)

Genehmigungsplanung

Lageplan zum Regelungsverzeichnis

Maßstab: 1:250

Bau-km 2+180,00 bis 2+310,69

Unterlage: B 11.1 - 04 b

Abschnitt:

Tony Fabian 2023.08.31 09:49:21 +02'00'
Verkehrsbetriebe (LVB) GmbH
Postfach 10 09 10
04009 Leipzig

Stefanie Dorn 2023.08.31 09:12:41 +02'00'

gesehen: Leipzig, den:

Planfestgestellt:
Landesdirektion Sachsen
Leipzig, den 14. Dez. 2023
Unterschrift

FREISTAAT SACHSEN
LANDESDIREKTION SACHSEN

32-0522/14351/16

genehmigt: Leipzig, den:

Projekt: Dieskaustraße Vorentwurf_neu Objekt: Achs_VE_250_LVB_11.ISP_11_LVB_RegelPl.PLT 141,6 cm x 33,2 cm = 5,428 m² Gezeichnet