


Zufahrt zu
Flurstück 135

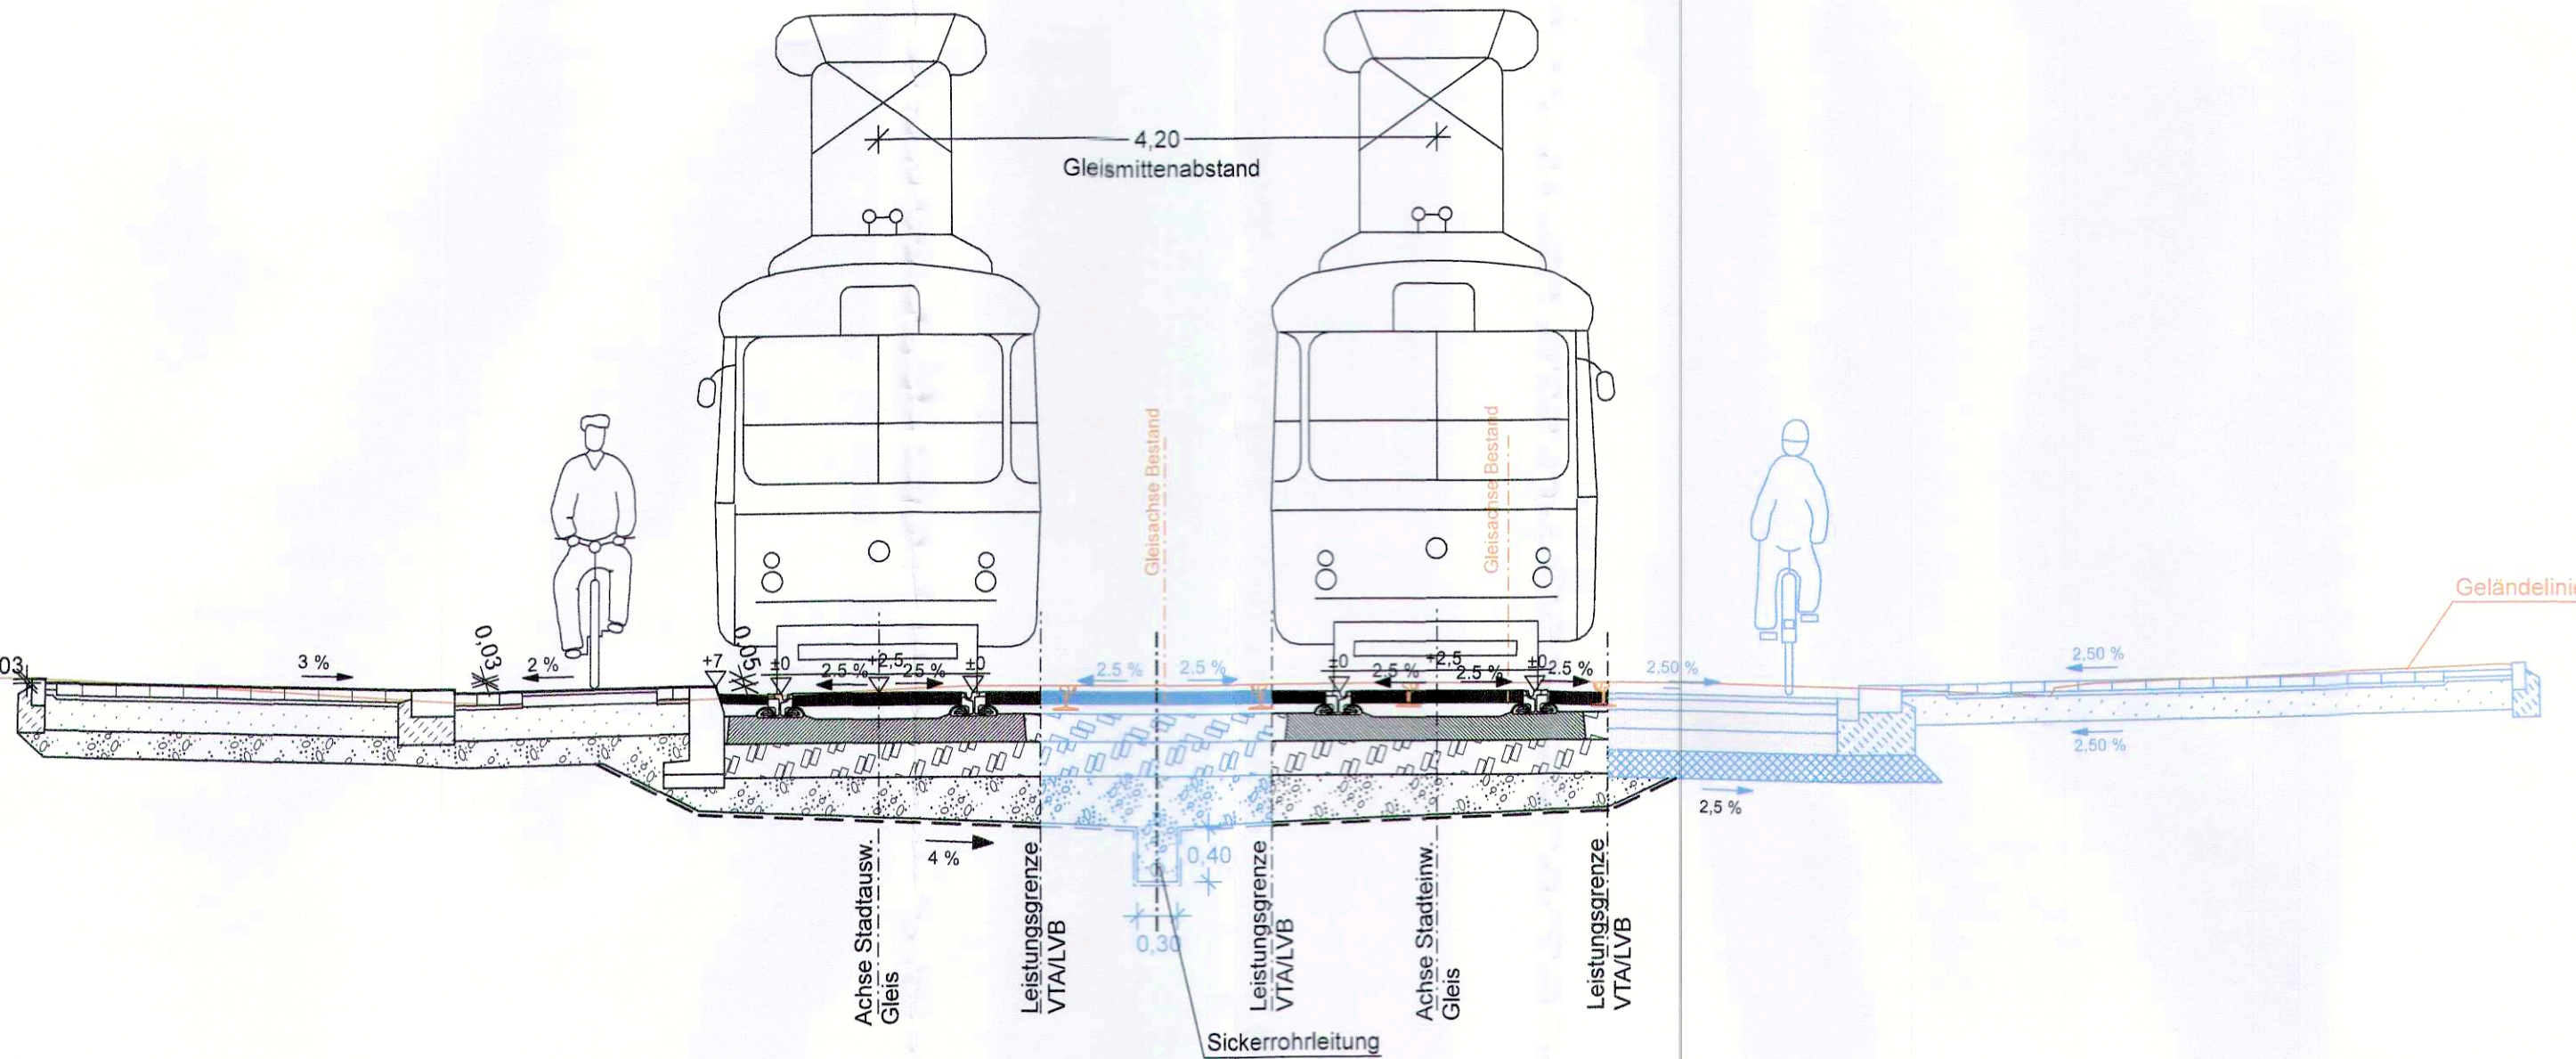

mit anschließendem Straßenbau

Leipzig, den: