



Querschnitt H - H
Haltestelle Adler - Bau-km 2+340,00

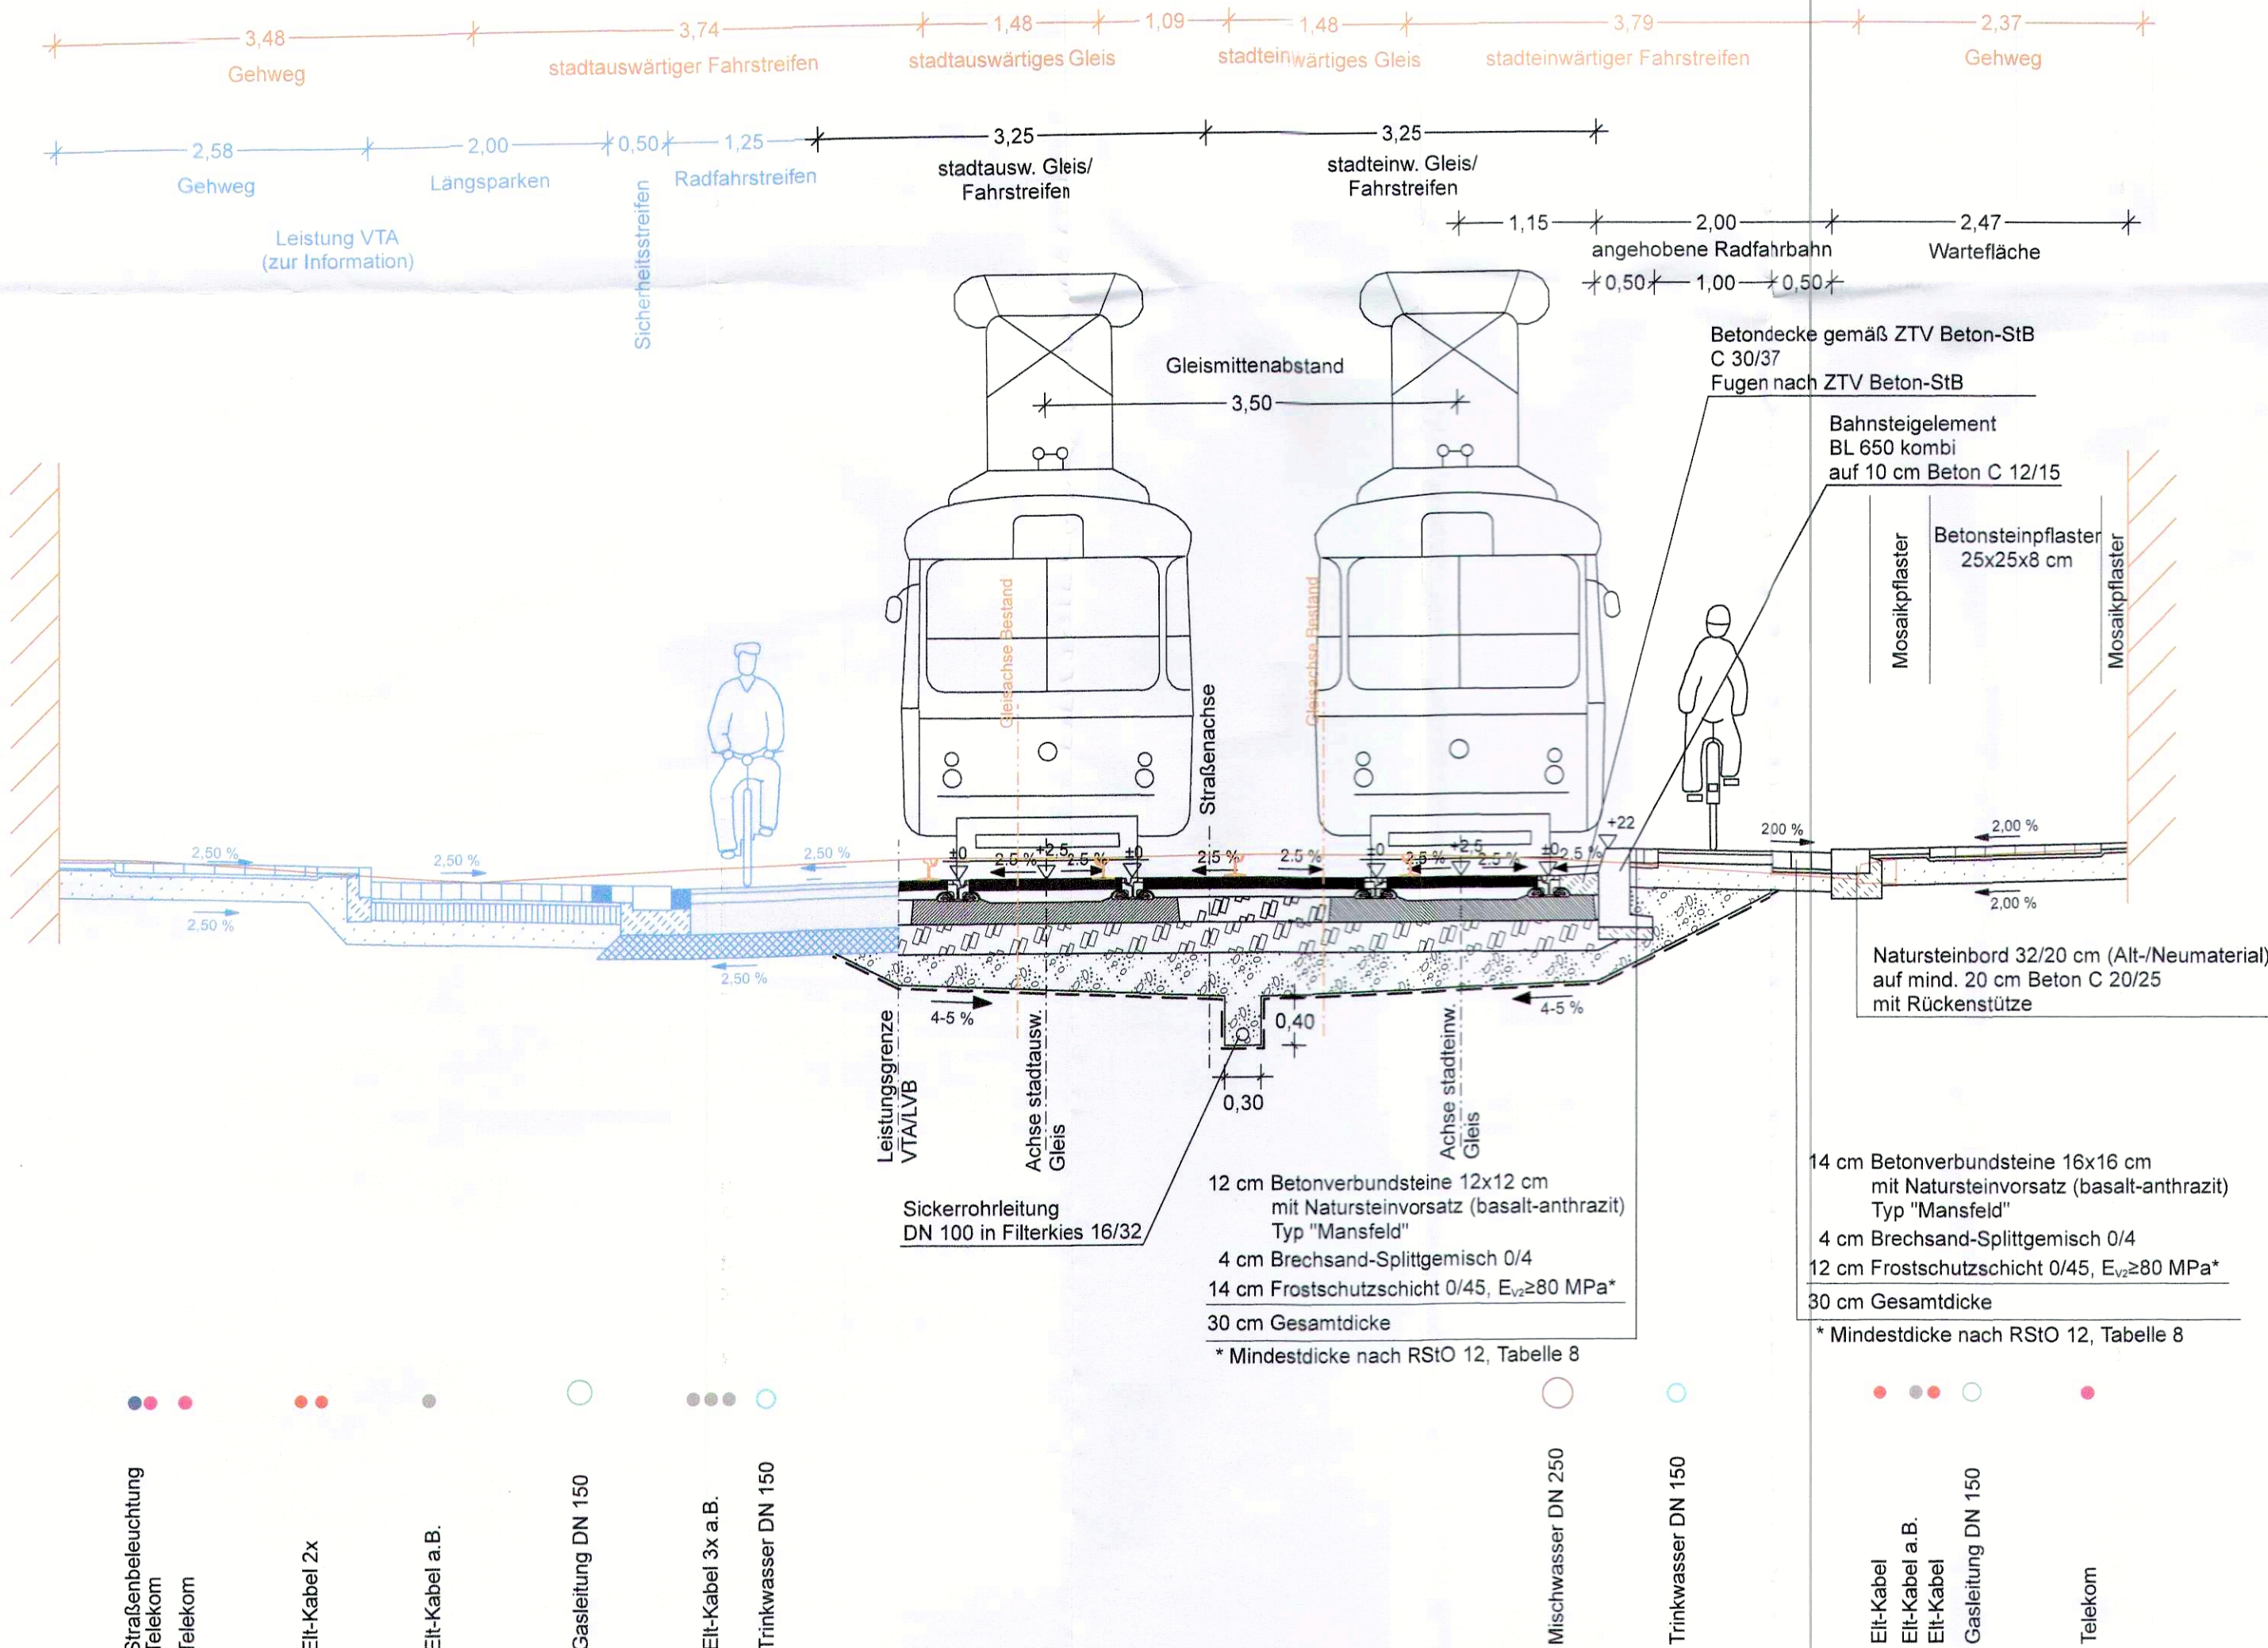

Ober- und Unterstreifen
5 cm Mosaikpflaster (Altmaterial)
4 cm Brechsand - Splittgemisch 0/4
21 cm Frostschuttschicht 0/45, $E_{v2} \geq 80$ MPa
30 cm Gesamtdicke

Oberbau Gehweg
gem. RStO 12, Tafel 6, Zeile 2
8 cm Betonsteinpflaster 25x25x8 cm,
diagonale Verlegeart einschl. Passplatten
4 cm Brechsand - Splittgemisch 0/4
18 cm Frostschuttschicht 0/45, $E_{v2} \geq 80$ MPa
30 cm Gesamtdicke

Oberbau Radfahrbahn
gem. RStO 12, Tafel 6, Zeile 2
3 cm Asphaltbeton AC 5 DL, 70/100
8 cm Asphalttragschicht AC 22 TL, 70/100
19 cm Frostschuttschicht 0/45, $E_{v2} \geq 80$ MPa
30 cm Gesamtdicke

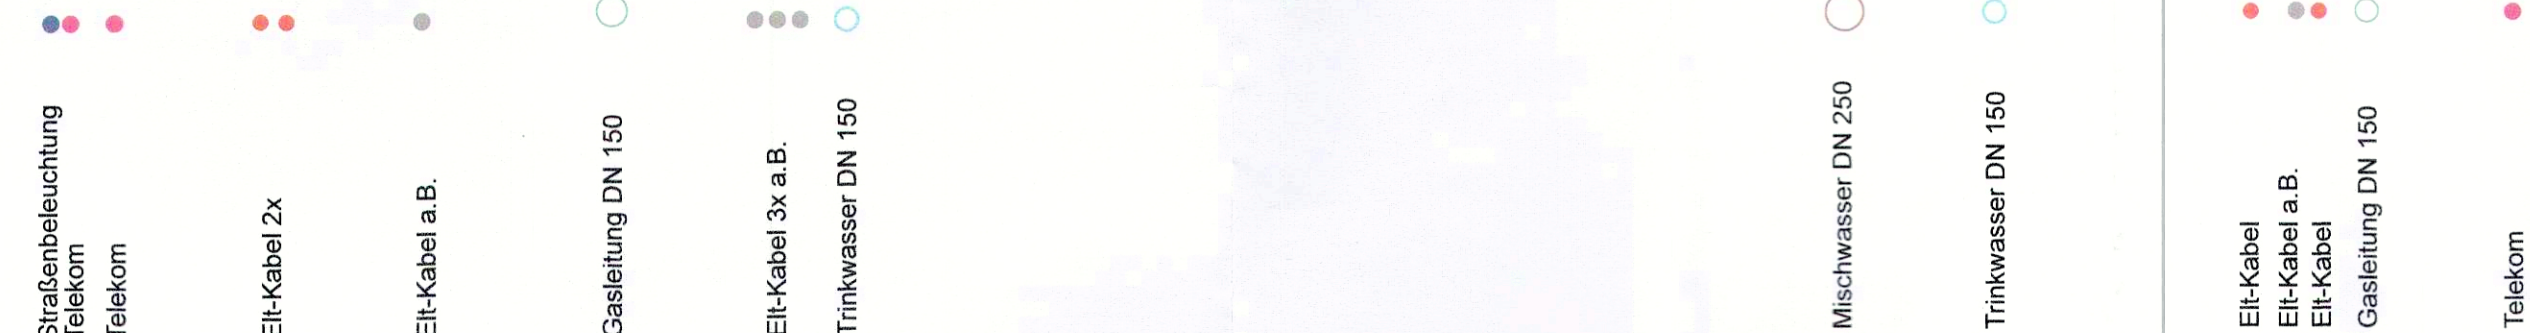

Aufbau Randbereich:
ohne anschließenden Straßenbau

Aufbau Gleis:
nach Standardbauweise, eingedeckte Querschwellen

Oberbau Gleisbereich:
nach Standardbauweise, eingedeckte Querschwellen

Aufbau Bereich Mittelachse:
nach Standardbauweise, eingedeckte Querschwellen

Aufbau Randbereich:
mit anschließenden Straßenbau

Zeichenerklärung

- Bestand
Planungsbereich LVB
Planungsbereich VTA (informativ)

C_14_03_b_4_1_230830_QuerSchn

Nr.	Art der Änderung	Datum	Name
b	Anpassung der Querneigung im Bereich der angehobenen Radfahrbahn auf 2,0 %	08/2023	Steinert
a	keine Änderung	05/2023	Steinert

Planungsgrundlage: Entwurfsvermessung von TRIGIS GmbH von 11/2020
Lagebezug: RD 83 Höhenbezug: DHHN 92

IBV	Datum	Name	Zeichen
Ingenieurbüro für Verkehrsanlagen GmbH	08/2022	Steinert	
gezeichnet	08/2022	Helmer	
geprüft	08/2022	Reischke	
Auftragnehmer:	Blattgröße: 71,5x37,2 (0,266 m²)	Projekt-Nr.: 00/00	

Leipziger Verkehrsbetriebe	Leipziger Verkehrsbetriebe (LVB) GmbH Georgiring 3 04103 Leipzig
Bauherr:	

Umgestaltung Dieskaustraße zwischen
Kulkwitzer Straße und Antonienstraße
(P-Nr. 90095)

Genehmigungsplanung	Querschnitt H - H	Maßstab:
	Haltestelle Adler Bau-km 2+340,00	1:50
Abschnitt:		Unterlage: C 14 - 03 b

gesehen: Tony Fabian 2023.08.31 09:50:38 +02'00'
Stefanie Dorn 2023.08.31 09:16:28 +02'00'

Planfestgestellt:
Landesdirektion Sachsen
Leipzig, den 4. Dez. 2023
Unterschrift: A. Möhrus
Leipzig, den: 32-0522/1435/16