


Zeichenerklärung

	zu erwerbende Fläche
	vorübergehend in Anspruch zu nehmende Fläche
	dauernd zu belastende Fläche
	dauernd zu belastende Fläche für LBP
	entschädigungslos zu übertragende Fläche
	Flurstück / Größe des Flurstückes
	lfd. Nr. im Grunderwerbsverzeichnis / Größe der Teilfläche 2 Nr. des Grunderwerbsplanes 34 lfd. Nr. des betroffenen Flurstückes 1 Teilfläche eines Flurstückes
	Landschaftspflegerische Maßnahmenfläche Nummer der landschaftspflegerischen Maßnahme gemäß U 9.2 bzw. U 9.3
	Zusammengehörigkeitspfeil
	Gemarkungsgrenze
	Flurgrenze
	Flurstücksgrenze
	außerhalb / innerhalb des Baufeldes
	Flurstücksnummer

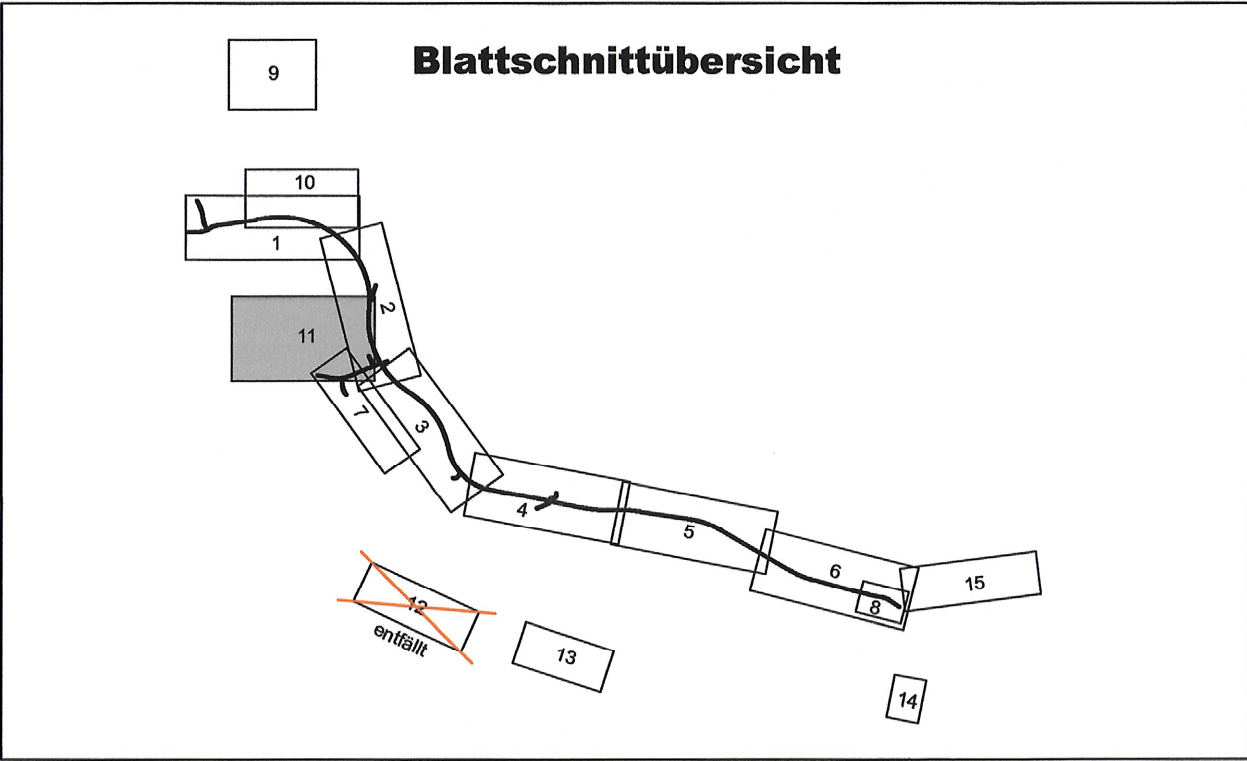

INGENIEURGEMEINSCHAFT
Neu-/Ausbau K 9281, 2. Bauabschnitt
Am Schießhaus 1-3, 01067 Dresden
Tel. 0351 / 49485-0

Bearbeitet: 11/2016 Pörschke (VIC)
Gezeichnet: 11/2016 CARD/I
Geprüft: 11/2016 Weichert (VIC)
Projekt-Nr.: P02.000026

Straßen- und Tiefbauamt
Bahnhofstraße 4
02625 Bautzen

Bearbeitet:
Geprüft:
Projekt-Nr.:

A	Grunderwerb Flurstücke 49/9, 136/5 und aktuelle ALKIS-Daten	08/2020	Pörschke
Nr.	Art der Änderung	Datum	Zeichen

FESTSTELLUNGSENTWURF

1. TEKTUR

K 9281 / Spreewitz - Neustadt / NK 4452 102 Stat. 0,000 - NK 4552 005 Stat. 7,729
PROJIS-Nr.:

Unterlage 10 / Blatt-Nr.: 11 A
Grunderwerbsplan
Maßstab: 1:1000

Neu- und Ausbau des 2. Bauabschnittes der K 9281 einschließlich Brückenbauwerk über die Spreeaue

aufgestellt:
Landratsamt Bautzen
Straßen- und Tiefbauamt

Bautzen, den 11. 11. 20

Michael Reißig
Amtsleiter