

Zeichenerklärung

Grunderwerb


- zu erwerbende Fläche
- vorübergehend in Anspruch zu nehmende Fläche
- dauernd zu belastende Fläche
- dauernd zu belastende Fläche für LBP
- entschädigungslos zu übertragende Fläche

- 14/2 4 248 m² Flurstück / Größe des Flurstückes
- 2.34.1 345 m² lfd. Nr. im Grunderwerbsverzeichnis / Größe der Teilfläche
2 Nr. des Grunderwerbsplanes
34 lfd. Nr. des betroffenen Flurstückes
1 Teilfläche eines Flurstückes

- Landschaftspflegerische Maßnahmenfläche
- 22 E Nummer der landschaftspflegerischen Maßnahme gemäß U 9.2 bzw. U 9.3

- Zusammengehörigkeitspfeil
- Gemarkungsgrenze
- Flurgrenze
- Flurstücksgrenze außerhalb / innerhalb des Baufeldes
- 116 12 Flurstücksnummer

Blattschnittübersicht

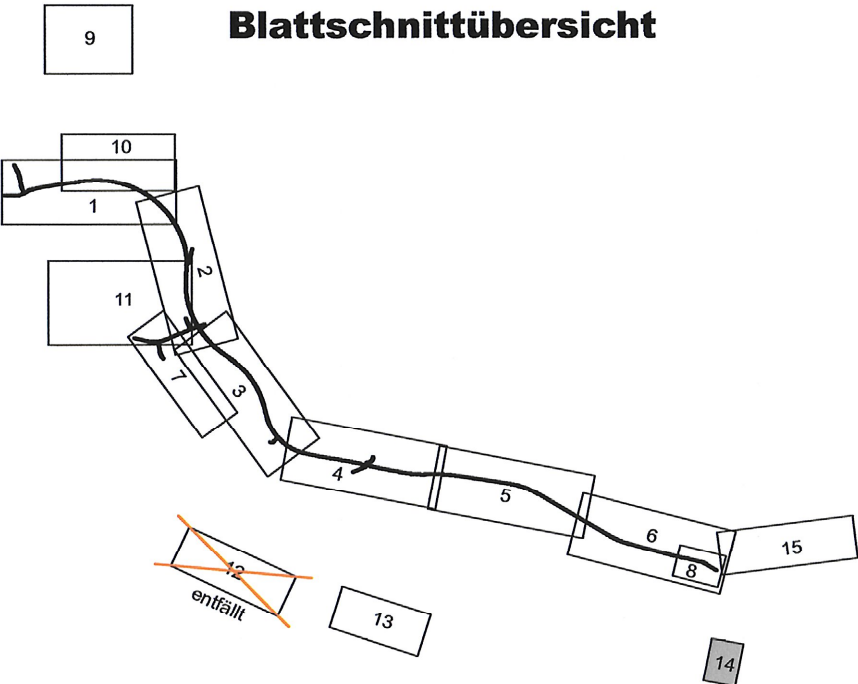

INGENIEURGEMEINSCHAFT
Neu-/Ausbau K 9281, 2. Bauabschnitt
Am Schießhaus 1-3, 01067 Dresden
Tel: 0351 / 49485-0

Bearbeitet: 11/2016 Pörschke (VIC)
Gezeichnet: 11/2016 CARD/1
Geprüft: 11/2016 Weichert (VIC)
Projekt-Nr.: P02.000026

Straßen- und Tiefbauamt
Bahnhofstraße 4
02625 Bautzen

Tel.: 03591 / 5251 66000
Fax: 03591 / 5250 66000
E-Mail: sta@lra-bautzen.de

Bearbeitet:
Geprüft:
Projekt-Nr.:

| | | | |
|-----|---|---------|----------|
| | | | |
| A | keine Planungsänderung, aber aktuelle ALKIS-Daten | 08/2020 | Pörschke |
| Nr. | Art der Änderung | Datum | Zeichen |

FESTSTELLUNGSENTWURF

1. TEKTUR

K 9281 / Spreewitz - Neustadt / NK 4452 102 Stat. 0,000 - NK 4552 005 Stat. 7,729
PROJIS-Nr.:

Unterlage 10 / Blatt-Nr.: 14 A
Grunderwerbsplan
Maßstab: 1:1000

Neu- und Ausbau des 2. Bauabschnittes der K 9281 einschließlich Brückenbauwerk über die Spreeaue

aufgestellt:
Landratsamt Bautzen
Straßen- und Tiefbauamt

Bautzen, den 11. 11. 20

Michael Reißig
Amtsleiter