

Zeichenerklärung

Grunderwerb

- zu erwerbende Fläche
- vorübergehend in Anspruch zu nehmende Fläche
- dauernd zu belastende Fläche
- dauernd zu belastende Fläche für LBP
- entschädigungslos zu übertragende Fläche

14/2 4 248 m²

2.34.1 345 m²

Flurstück / Größe des Flurstückes

lfd. Nr. im Grunderwerbsverzeichnis / Größe der Teilfläche
2 Nr. des Grunderwerbsplanes
34 lfd. Nr. des betroffenen Flurstückes
1 Teilfläche eines Flurstückes

Landschaftspflegerische Maßnahmenfläche

22 E
Nummer der landschaftspflegerischen Maßnahme
gemäß U 9.2 bzw. U 9.3

Zusammengehörigkeitsfeil

Gemarkungsgrenze


Flurgrenze

Flurstücksgrenze
außerhalb / innerhalb des Baufeldes

Flurstücksnummer

116
12

Blattschnittübersicht

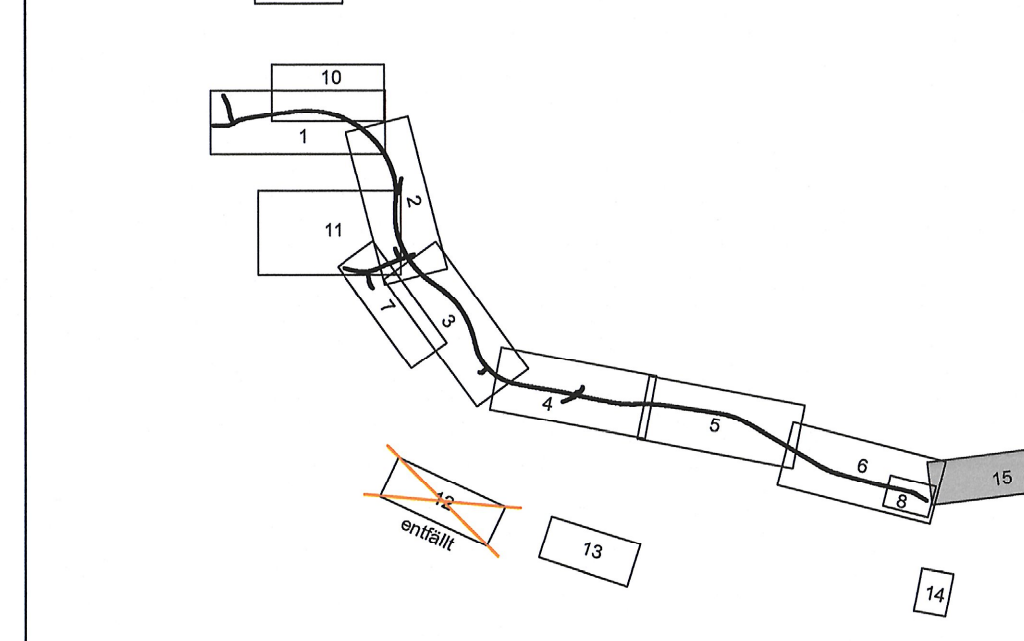

	Bearbeitet: 11/2016 Pörschke (VIC)
	Gezeichnet: 11/2016 CARD/1
	Geprüft: 11/2016 Weichert (VIC)
	Projekt-Nr.: P02.000026

	Bearbeitet:
	Geprüft:
	Projekt-Nr.:

A	keine Planungsänderung, aber aktuelle ALKIS-Daten	08/2020	Pörschke
Nr.	Art der Änderung	Datum	Zeichen

FESTSTELLUNGSENTWURF 1. TEKTUR

	Unterlage 10 / Blatt-Nr.: 15 A Grunderwerbsplan
K 9281 / Spreewitz - Neustadt / NK 4452 102 Stat. 0,000 - NK 4552 005 Stat. 7,729	Maßstab: 1:1000
PROJIS-Nr.:	

Neu- und Ausbau des 2. Bauabschnittes der K 9281 einschließlich Brückenbauwerk über die Spreeaue

aufgestellt: Landratsamt Bautzen Straßen- und Tiefbauamt	
Bautzen, den 11. 11. 20	Michael Reißig Amtsleiter