

### Zeichenerklärung

**Grunderwerb**

- zu erwerbende Fläche
- vorübergehend in Anspruch zu nehmende Fläche
- dauernd zu belastende Fläche
- dauernd zu belastende Fläche für LBP
- entschädigungslos zu übertragende Fläche

Flurstück / Größe des Flurstückes

lfd. Nr. im Grunderwerbsverzeichnis / Größe der Teilfläche  
2 Nr. des Grunderwerbsplanes  
34 lfd. Nr. des betroffenen Flurstückes  
1 Teilfläche eines Flurstückes

Landschaftspflegerische Maßnahmenfläche

22 E Nummer der landschaftspflegerischen Maßnahme gemäß U 9.2 bzw. U 9.3


Zusammengehörigkeitspfeil

Gemarkungsgrenze

Flurgrenze

Flurstücksgrenze außerhalb / innerhalb des Baufeldes

Flurstücksnummer

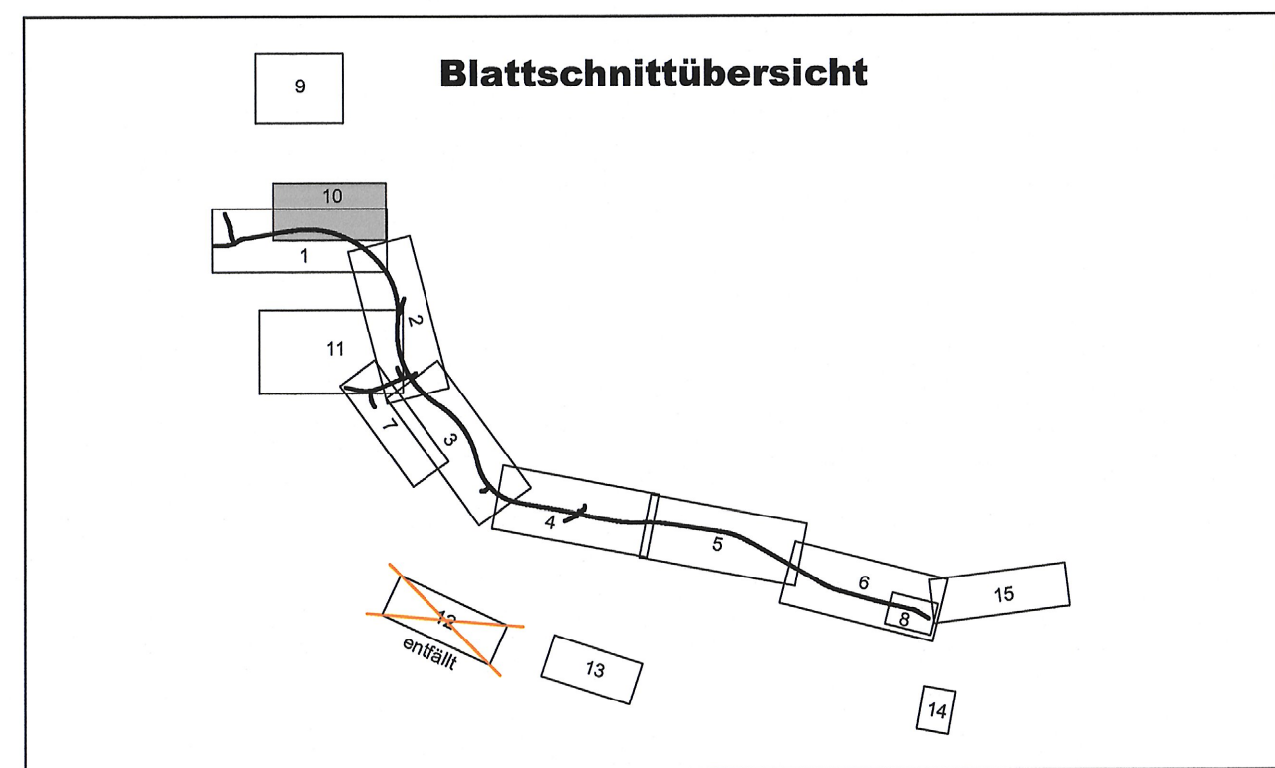

Leonhardt, André und Partner  
INGENIEURGEMEINSCHAFT  
Neu-/Ausbau K 9281, 2. Bauabschnitt  
Am Schießhaus 1-3, 01067 Dresden  
Tel. 0351 / 49489-0

Bearbeitet: 11/2016 Pörschke (VIC)  
Gezeichnet: 11/2016 CARD/1  
Geprüft: 11/2016 Weichert (VIC)  
Projekt-Nr.: P02.000026

Landratsamt Bautzen

Straßen- und Tiefbauamt  
Bahnhofstraße 4  
02625 Bautzen

Tel.: 03591 / 5251 66000  
Fax: 03591 / 5250 66000  
E-Mail: sta@ira-bautzen.de

Bearbeitet:  
Geprüft:  
Projekt-Nr.:

A	keine Planungsänderung, aber aktuelle ALKIS-Daten	08/2020	Pörschke
Nr.	Art der Änderung	Datum	Zeichen

## FESTSTELLUNGSENTWURF

### 1. TEKTUR

bautzen  
DER LANDKREIS

K 9281 / Spreewitz - Neustadt / NK 4452 102 Stat. 0,000 - NK 4452 005 Stat. 7,729  
PROJIS-Nr.: Maßstab: 1:1000

Unterlage 10 / Blatt-Nr.: 10 A  
Grunderwerbsplan

## Neu- und Ausbau des 2. Bauabschnittes der K 9281 einschließlich Brückenbauwerk über die Spreeaue

aufgestellt:  
Landratsamt Bautzen  
Straßen- und Tiefbauamt

Bautzen, den 11.11.20

Michael Reißig  
Amtsleiter