

Zeichenerklärung

Grunderwerb

- zu erwerbende Fläche
- vorübergehend in Anspruch zu nehmende Fläche
- dauernd zu belastende Fläche
- dauernd zu belastende Fläche für LBP
- entschädigungslos zu übertragende Fläche

Flurstück / Größe des Flurstückes

lfd. Nr. im Grunderwerbsverzeichnis / Größe der Teilfläche
2 Nr. des Grunderwerbsplanes
34 lfd. Nr. des betroffenen Flurstückes
1 Teilfläche eines Flurstückes

Landschaftspflegerische Maßnahmenfläche

Nummer der landschaftspflegerischen Maßnahme gemäß U 9.2 bzw. U 9.3


Zusammengehörigkeitspfeil

Gemarkungsgrenze

Flurgrenze

Flurstücksgrenze außerhalb / innerhalb des Baufeldes

Flurstücksnummer

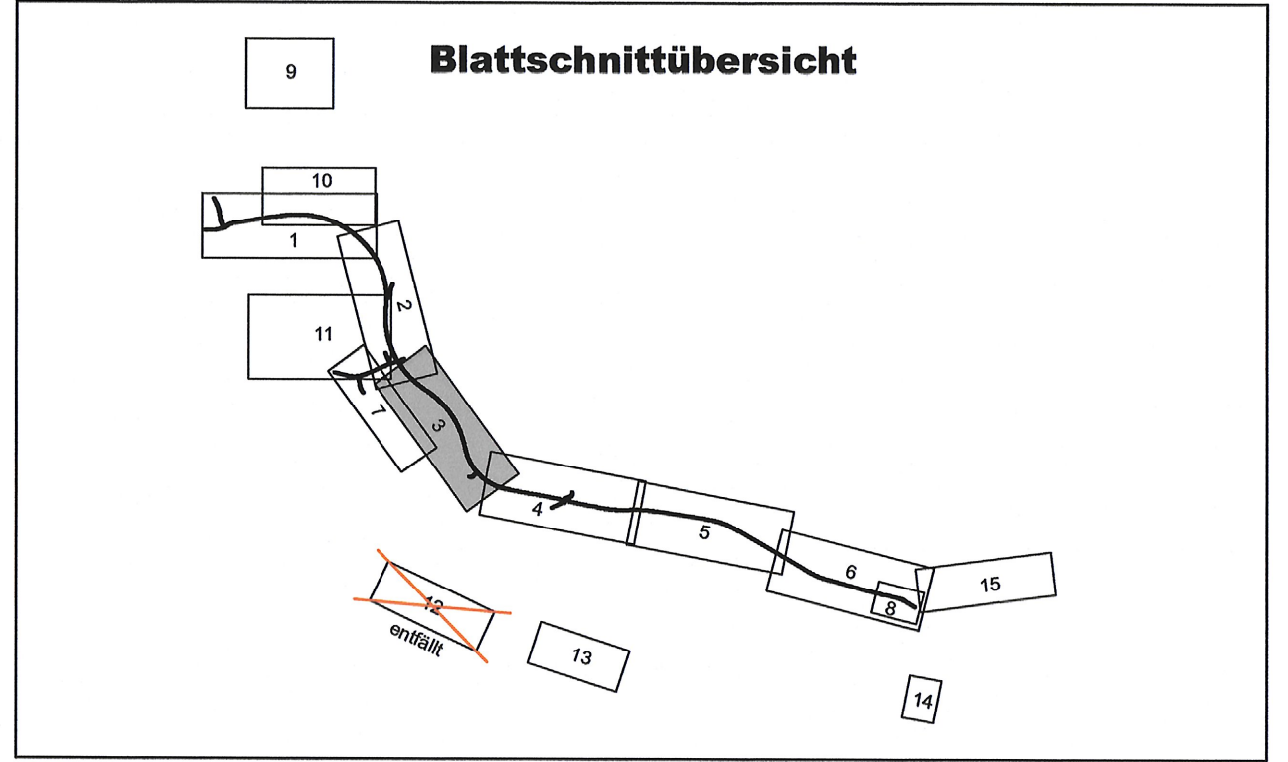

Bearbeitet: 11/2016 Pörschke (VIC)
Gezeichnet: 11/2016 CARD/1
Geprüft: 11/2016 Weichert (VIC)
Projekt-Nr.: P02.000026

Landratsamt Bautzen
Straßen- und Tiefbauamt
Bahnhofstraße 4
02625 Bautzen
Tel.: 03591 / 5251 66000
Fax: 03591 / 5250 66000
E-Mail: sla@ira-bautzen.de

Nr.	Art der Änderung	Datum	Zeichen
A	Grunderwerb Flurstücke 102/1, 102/3, 26/1 und aktuelle ALKIS-Daten	08/2020	Pörschke

FESTSTELLUNGSENTWURF 1. TEKTUR

bautzen
DER LANDKREIS
K 9281 / Spreewitz - Neustadt / NK 4452 102 Stat. 0,000 - NK 4552 005 Stat. 7,728
PROJIS-Nr.:
Unterlage 10 / Blatt-Nr.: 3 A
Grunderwerbsplan
Maßstab: 1:1000

Neu- und Ausbau des 2. Bauabschnittes der K 9281 einschließlich Brückenbauwerk über die Spreeaue

aufgestellt:
Landratsamt Bautzen
Straßen- und Tiefbauamt
Bautzen, den 11. 11. 20
Michael Reißig
Amtsleiter