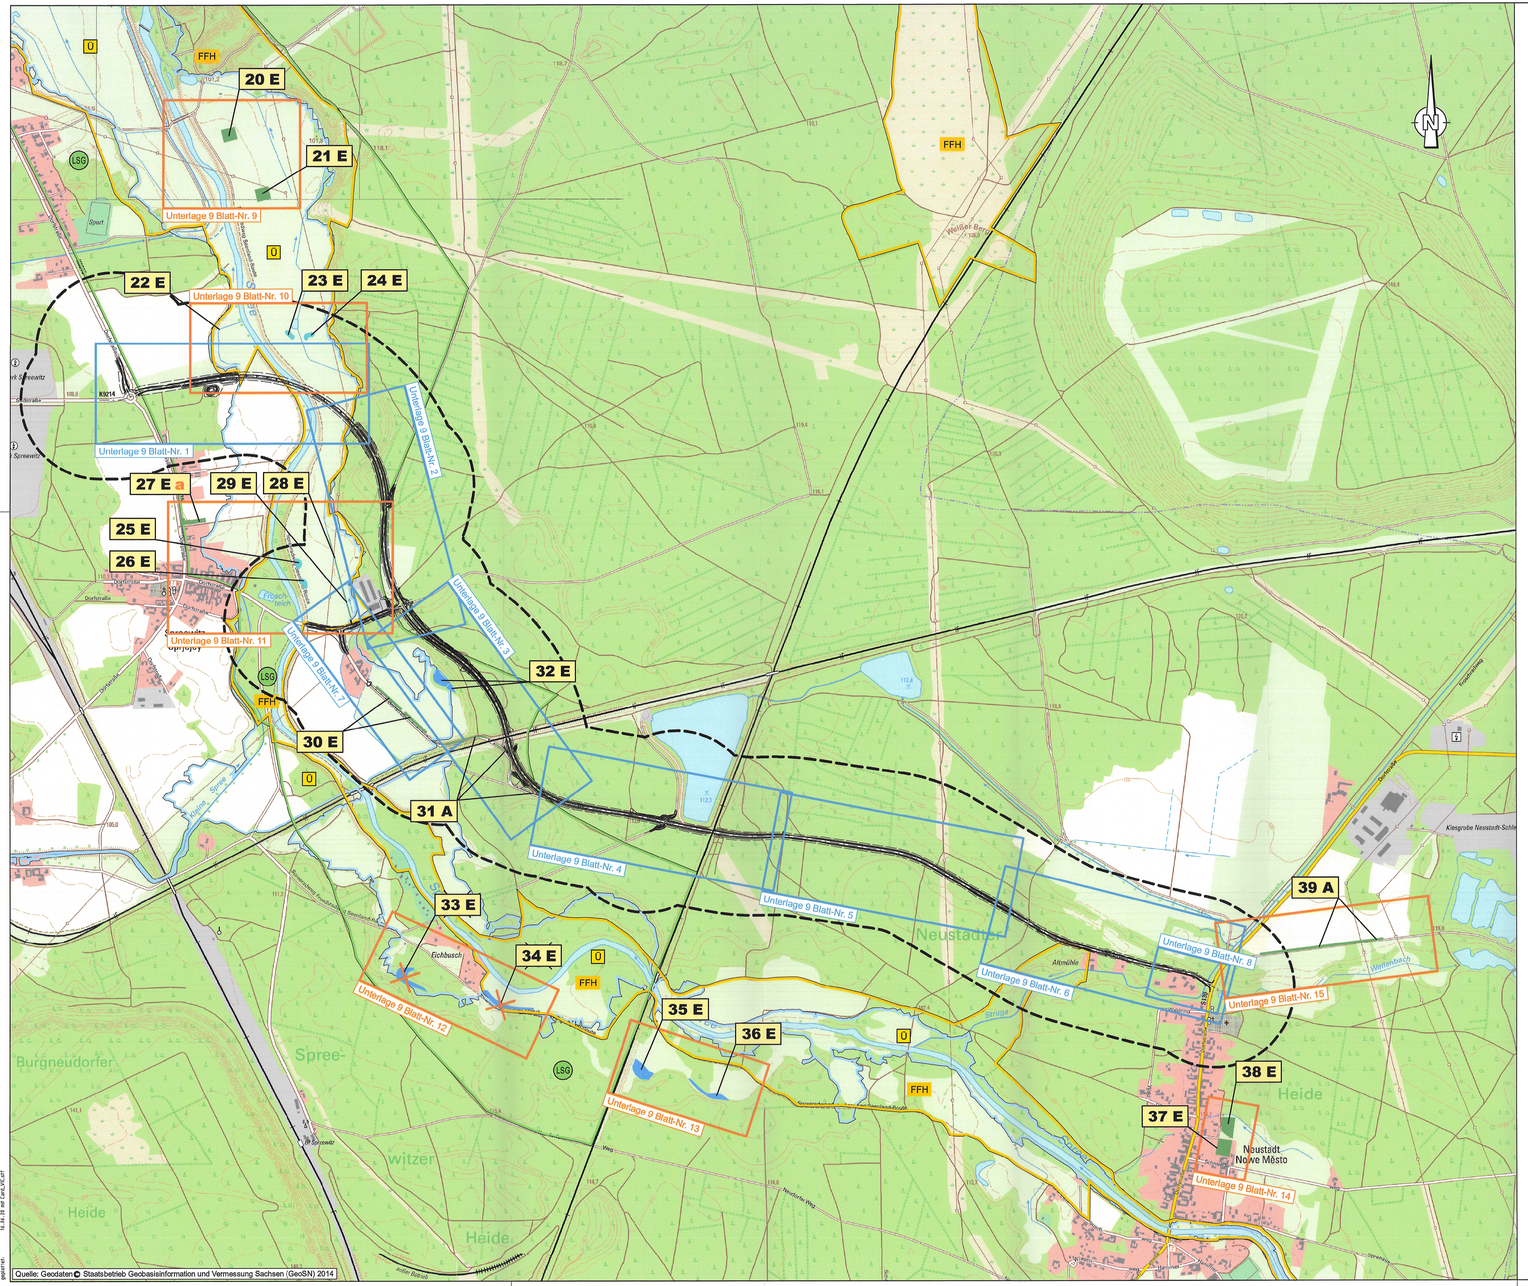

Zeichenerklärung

Maßnahmen

- trassenbegleitender Maßnahmenplan (streckenbegleitende Maßnahmen siehe dort)
- externer Maßnahmenplan

- Neuanlage eines Gewässers (Wasserlache)
- Entwicklung von Gewässern bzw.wechselfeuchten Standorten
- Anlage Gehölzflächen

Maßnahmekennung

1.1 A CEF

- Index
- Maßnahmentyp
- Nr. Einzelmaßnahme
- Nr. Komplexmaßnahme

Erläuterung Maßnahmentyp

- **V** Vermeidungsmaßnahme
- **A** Ausgleichsmaßnahme
- **E** Ersatzmaßnahme
- **G** Gestaltungsmaßnahme

Erläuterung Index

FFH Schadensbegrenzungsmaßnahme (Vermeidungs- und Minderungsmaßnahme) gemäß FFH-Verträglichkeitsprüfung zum Vorhaben

CEF Vermeidungs-/Minderungs- bzw. vorgezogene Ausgleichsmaßnahme gemäß Artenschutzbeitrag zum Vorhaben

Maßnahmennummer und Beschreibung

20 E	Anlage eines Feldgehölzes auf Weidefläche
21 E	Anlage eines Feldgehölzes auf Weidefläche
22 E	Vertiefung eines vorhandenen Grabens
23 E	Anlage eines Kleingewässers auf Weidefläche
24 A	Anlage eines Kleingewässers auf Weidefläche
25 E	Anlage eines Kleingewässers auf Weidefläche
26 E	Anlage eines Kleingewässers auf Weidefläche
27 E	Anlage einer wegbegleitenden Strauchhecke auf Intensivgrünland
28 E	Ergänzung von Ufergebüschen in gehölzfreien Grabenabschnitten
29 E	Ergänzung von Ufergehölzen in gehölzfreien Grabenabschnitten
30 E	Anlage einer wegbegleitenden Feldhecke entlang Straßenrückbaustrecke
31 A	Anlage von Waldflächen auf Straßenrückbaustrecke
32 E	Entkrautung eines verlandenden Stillgewässers bzw. Anlage eines Kleingewässers auf Verlandungsvegetation
33 E	Anlage eines Waldtümpels auf Waldwiese
34 E	Anlage eines Kleingewässers auf Feuchtgrünland
35 E	Teilvertiefung und Erweiterung einer vorhandenen Wiesenlache
36 E	Teilvertiefung einer vorhandenen Wald- und Wiesenlache
37 E	Anlage von Gehölz- und Strauchgruppen auf Grünland (Abpflanzung Rodelberg)
38 E	Anlage einer Streuobstwiese auf Grünland
39 A	Anlage einer Baumreihe auf Acker bzw. Radweggrünstreifen

Technische Planung

- Trasse des geplanten Vorhabens

Schutzgebiete

- FFH Grenze des FFH-Gebietes "Spreetal und Heiden zwischen Uhyst und Spremberg"
- LSG Landschaftsschutzgebiet
- Ü Überschwemmungsgebietsgrenze (festgesetzt gemäß § 72 SächsWG)

- Grenze Untersuchungsraum LBP

Sonstiges

- entfallende Maßnahmen
- **27 E a** geänderte Maßnahme

Bearbeitung LBP:

VIC LUP Landschafts- und Umweltplanung GmbH
Ein Unternehmen der VIC Gruppe

VIC Landschafts- und Umweltplanung GmbH
Niederlassung Dresden
Ammonstraße 35 - Ammonhof
01067 Dresden
Tel (0351) 499 06 00
Fax (0351) 499 07 20
E-mail post.lup@vic-gmbh.de

Bearbeitet:	11/2016	Ringkamp
Gezeichnet:	11/2016	Günther
Geprüft:	11/2016	Petzoldt
Projekt-Nr.:	P03.000134	

Landratsamt Bautzen

Straßen- und Tiefbauamt
Bahnhofstraße 4
02625 Bautzen

Tel.: 03591 / 5251 66000
Fax: 03591 / 5250 66000
E-Mail: sta@lra-bautzen.de

Bearbeitet:
Geprüft:
Projekt-Nr.:

Nr.	Art der Änderung	Datum	Zeichen
A	Entfall der Maßnahmen 33 E und 34 E, Umverlegung der Maßnahme 27 E	06/2020	Ringkamp
	Neuordnung der Waldzufahrten von KP2 bis BÜ2	02/2020	Ringkamp

FESTSTELLUNGSENTWURF
1. TEKTUR

landkreis bautzen DER LANDKREIS

Unterlage 9.1 / Blatt-Nr.: 2 A

Maßnahmenübersicht
Spreeniederung zwischen Spreewitz-Siedlung und Neustadt

K 9281 / Spreewitz - Neustadt / NK 4452 102 Stat. 0,000 - NK 4552 006 Stat. 7,729

PROJIS-Nr.:

Maßstab: 1 : 10.000

Neu- und Ausbau des 2. Bauabschnittes der K 9281
einschließlich Brückenbauwerk über die Spreeaue

Landschaftspflegerischer Begleitplan

aufgestellt:
Landratsamt Bautzen
Straßen- und Tiefbauamt

Bautzen, den 11.11.20

Michael Reißig
Amtsleiter

Projekt: LUP_STEIG_Spreetrasse_LBP_aktuell
Datei Objekt: LBP-2_LBP_PLT / LBP-LBP
Datum / Bearbeiter: 14.11.16 / Ge
Stand / Bearbeiter: 14.11.16 / Ge
gezeichnet: 14.11.16 mit CorelCAD.exe

CAD/Version 18.0