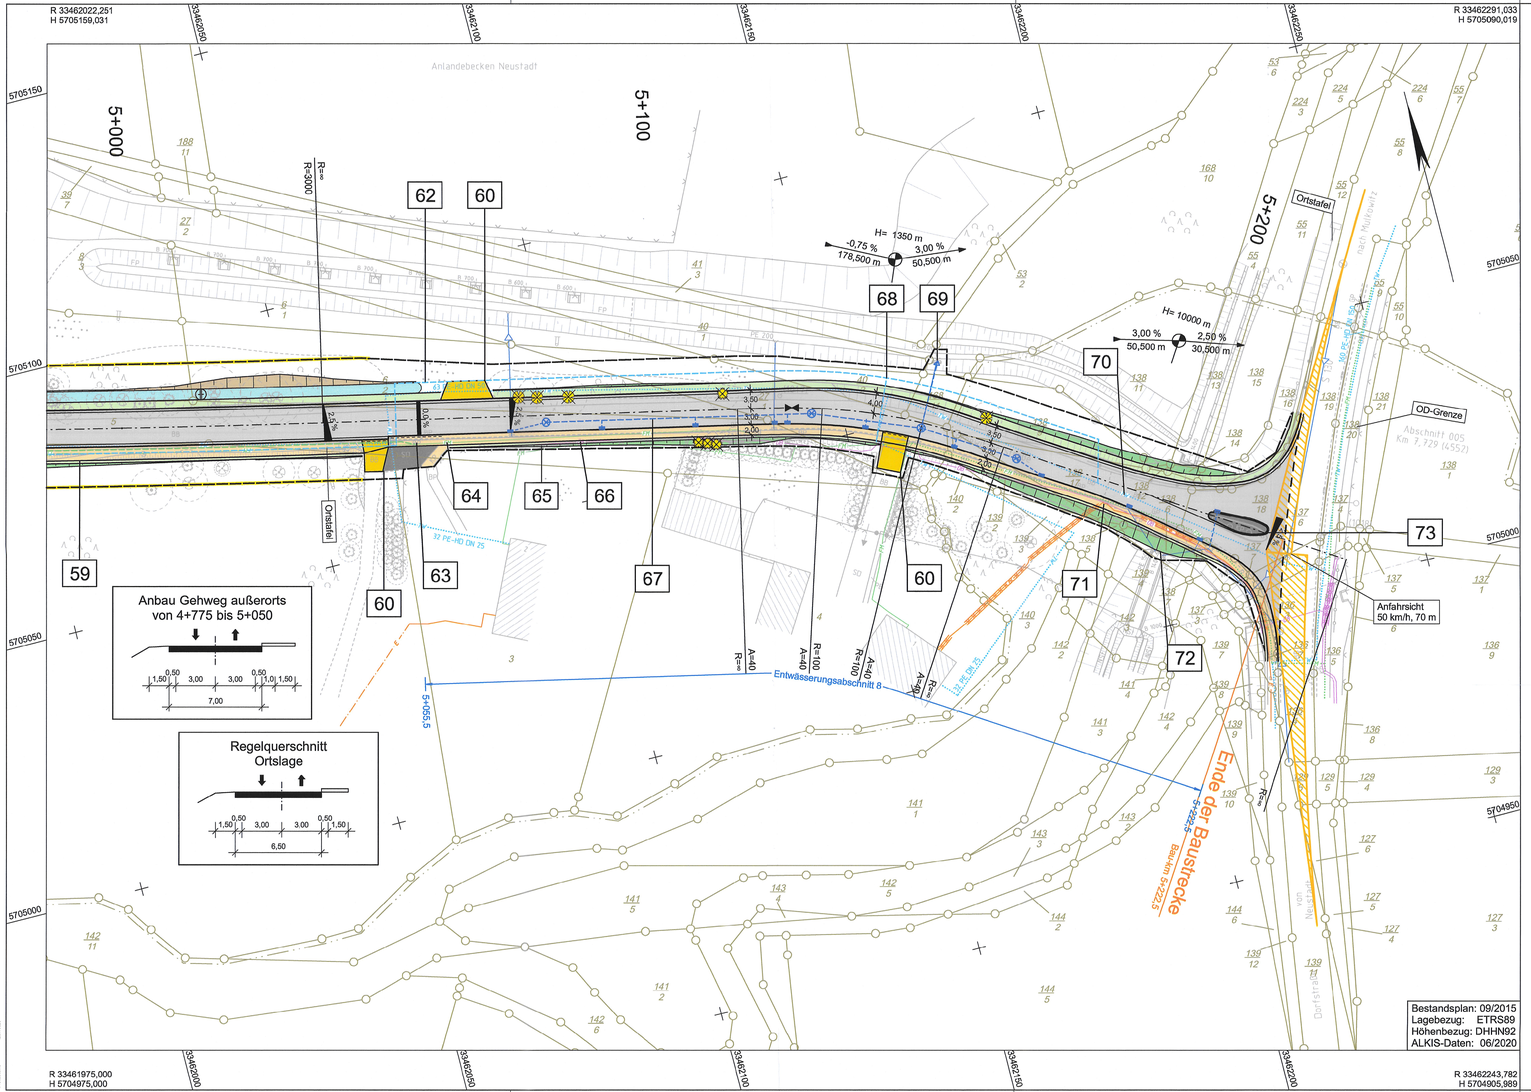

Zeichenerklärung

Planung

- Einschnittsböschung
- Versickerungsmulde
- Bankett
- Fahrbahn mit Achse und Markierung
- Dammböschung
- Wirtschaftsweg
- Geh- und Radweg
- Gehweg
- Fahrbahnteiler / Parken
- Straßennebenflächen
- Brücke mit Widerlager
- Grundstückszufahrt bzw. Weganbindung

H = 20 000 m
-2,000 % 432,50 m
1,821 % 789,22 m

- Neigungsbrechpunkt mit Angabe von Ausrundungshalbmesser, Längsneigung und Abstand zum nächsten Neigungsbrechpunkt
- Gradientenhochpunkt
- Gradiententiefpunkt
- 2,5 % Querneigung

Regelungsverzeichnis

12 Nr. im Regelungsverzeichnis

Verwaltung

- Gemarkungsgrenze
- Flurgrenze
- Flurstücksgrenze
- Baumfälligrenze (Wald)
- Kleintierdurchlass mit Leiteinrichtungen

Sonstiges

- freizuhaltendes Sichtfeld
- Baumfällung (Einzelbaum)
- Rückbaufläche
- Baufeldgrenze

Versorgungseinrichtungen (Leitungsinformation nicht zur Maßentnahme geeignet)

vorhanden		geplant
TW	Trinkwasserleitung	
NG	Gasleitung (Mitteldruck)	
FGL	Ferngasleitung	
E	Elektrokabel (Niederspg.)	
E_{HS}	Elt-Freileitung (Hochspg.)	
E_{Bahn}	Bahnstrom / Signalkabel	
FM	Fernmelde-Freileitung	
FN	Fernmeldekabel	
Bel	Beleuchtungskabel	
	Abwasserleitung	

allgemein

- Verlegung im Schutzrohr
- Leitung außer Betrieb
- Leitungslage unklar

Entwässerung

vorhanden		geplant
	Regenwasserleitung mit Prüfschacht	
	Straßenablauf mit Anschlussleitung	
	Rohrdurchlass mit Böschungsstück	
	Ablaufschacht	

Leonhardt, Andrä und Partner
Planen und Beraten GmbH
INGENIEURGEMEINSCHAFT
Neu-/Ausbau K 9281, 2. Bauabschnitt
Am Schießhaus 1-3, 01067 Dresden
Tel: 0351 / 49485-0

Bearbeitet:	11/2016 Pörschke (VIC)
Gezeichnet:	11/2016 CARD/1
Geprüft:	11/2016 Weichert (VIC)
Projekt-Nr.:	P02.000026

Landratsamt Bautzen
Straßen- und Tiefbauamt
Bahnhofstraße 4
02625 Bautzen
Tel.: 03591 / 5251 66000
Fax: 03591 / 5250 66000
E-Mail: sta@lra-bautzen.de

Bearbeitet:	
Geprüft:	
Projekt-Nr.:	

Nr.	Art der Änderung	Datum	Zeichen
A	Anbau Gehweg ab Bau-km 4+775 mit Leitungsverlegung TW und FM	02/2020	Pörschke

FESTSTELLUNGSENTWURF
1. TEKTUR

budyšin bautzen DER LANDKREIS

Unterlage 5 / Blatt-Nr.: 8 A

Lageplan
Ortslage Neustadt

K 9281 / Spreewitz - Neustadt / NK 4452 102 Stat. 0,000 - NK 4552 005 Stat. 7,729

PROJIS-Nr.:

Maßstab: 1:500

Neu- und Ausbau des 2. Bauabschnittes der K 9281
einschließlich Brückenbauwerk über die Spreeaue

aufgestellt:
Landratsamt Bautzen
Straßen- und Tiefbauamt

Bautzen, den 11. 11. 20

Michael Reiß
Amtsleiter

Projekt:
Datei / Objekt:
Datum / Bearbeiter:
Plotdatum:
K9281_Bpunktnivea_ges4 OKAY2 Version 8.111
UEK45_PL_Tektur-A.CK17 UEK45_PL_Tektur-A
K9281 2.BA Tektur-A
26.10.20 / Pörschke
26.10.20