
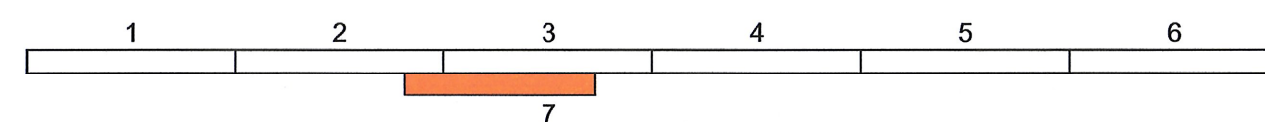


Zeichenerklärung

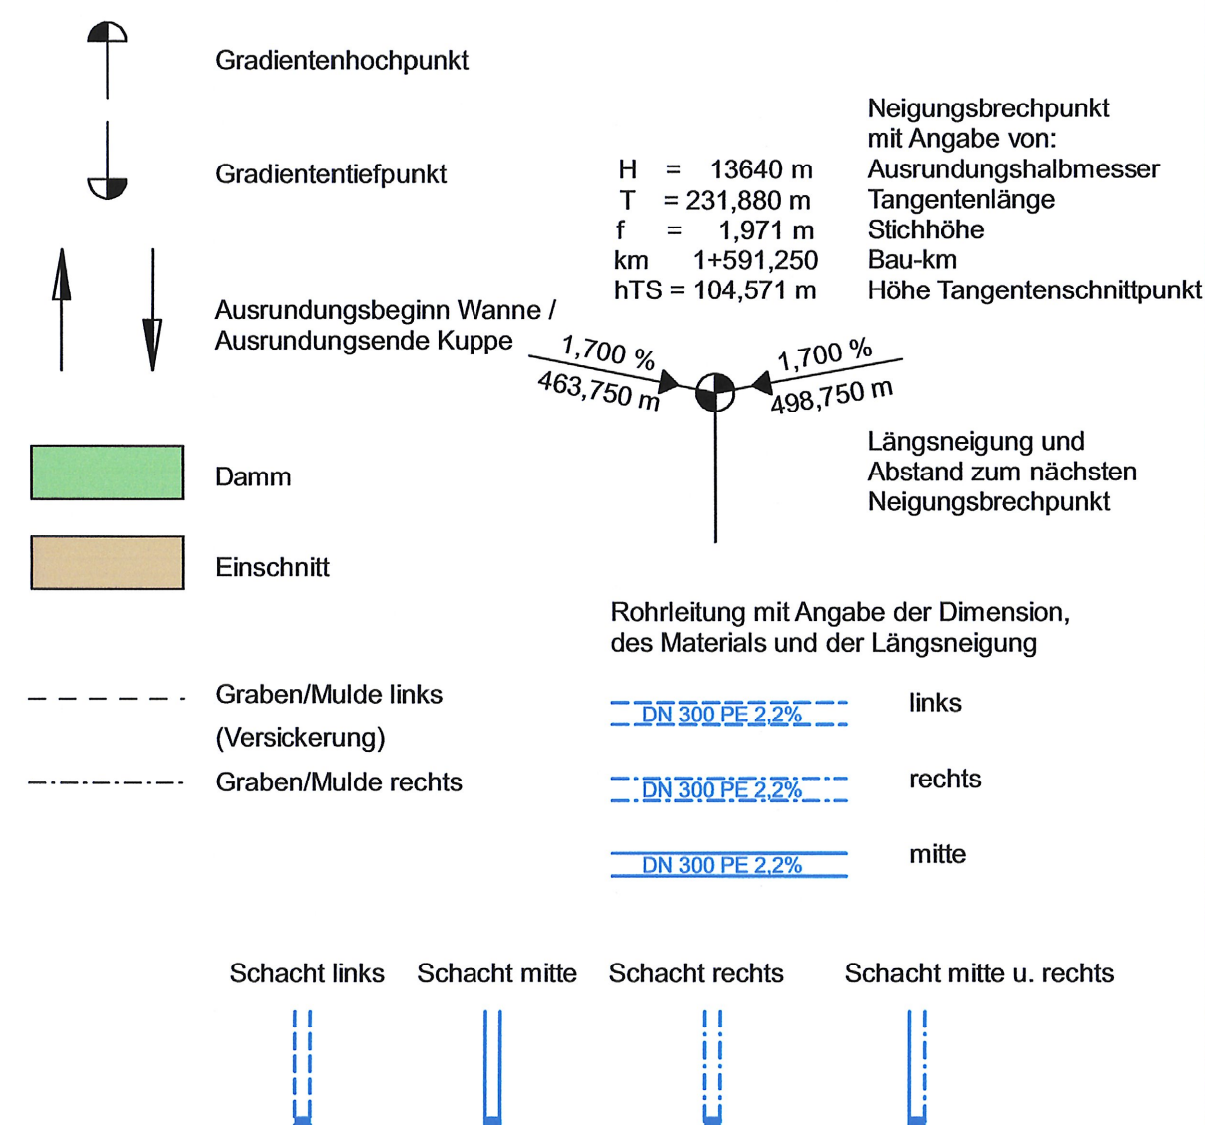


  <p>Leonhardt, André & Partner</p> <p>INGENIEURGEMEINSCHAFT</p> <p>Neu-/Ausbau K 9281, 2. Bauabschnitt</p> <p>Am Schießhaus 1-3, 01067 Dresden</p> <p>Tel: 0351 / 49485-0</p>	Bearbeitet:	11/2016	Pörschke (VIC)
	Gezeichnet:	11/2016	CARD/1
	Geprüft:	11/2016	Weichert (VIC)
	Projekt-Nr.:	P02.000026	

 <p>Landratsamt Bautzen</p> <p>Straßen- und Tiefbauamt Bahnhofstraße 4 02625 Bautzen</p> <p>Tel.: 03591 / 5251 60000 Fax: 03591 / 5250 66000 E-Mail: sta@lra-bautzen.de</p>	Bearbeitet:
	Geprüft:
	Projekt-Nr.:


A	Anpassung Gradiente (Hochpunkt) an Deichplanung LTV	08/2020	Pörschke
Nr.	Art der Änderung	Datum	Zeichen

FESTSTELLUNGSENTWURF

1. TEKTUR

 <p>K 9281 / Spreewitz - Neustadt / NK 4452 102 Stat. 0,000 - NK 4552 005 Stat. 7,729</p>	<p>Unterlage 6 / Blatt-Nr.: 8 A Höhenplan Anschluss Spreewitz-Ausbau</p>
<p>PROJIS-Nr.:</p>	<p>Maßstab: 1:1000/100</p>

Neu- und Ausbau des 2. Bauabschnittes der K 9281 einschließlich Brückenbauwerk über die Spreeaue

<p>aufgestellt: Landratsamt Bautzen Straßen- und Tiefbauamt</p> <p style="text-align: right;">  Michael Reißig Amtsleiter </p> <p>Bautzen, den 14.11.20</p>	