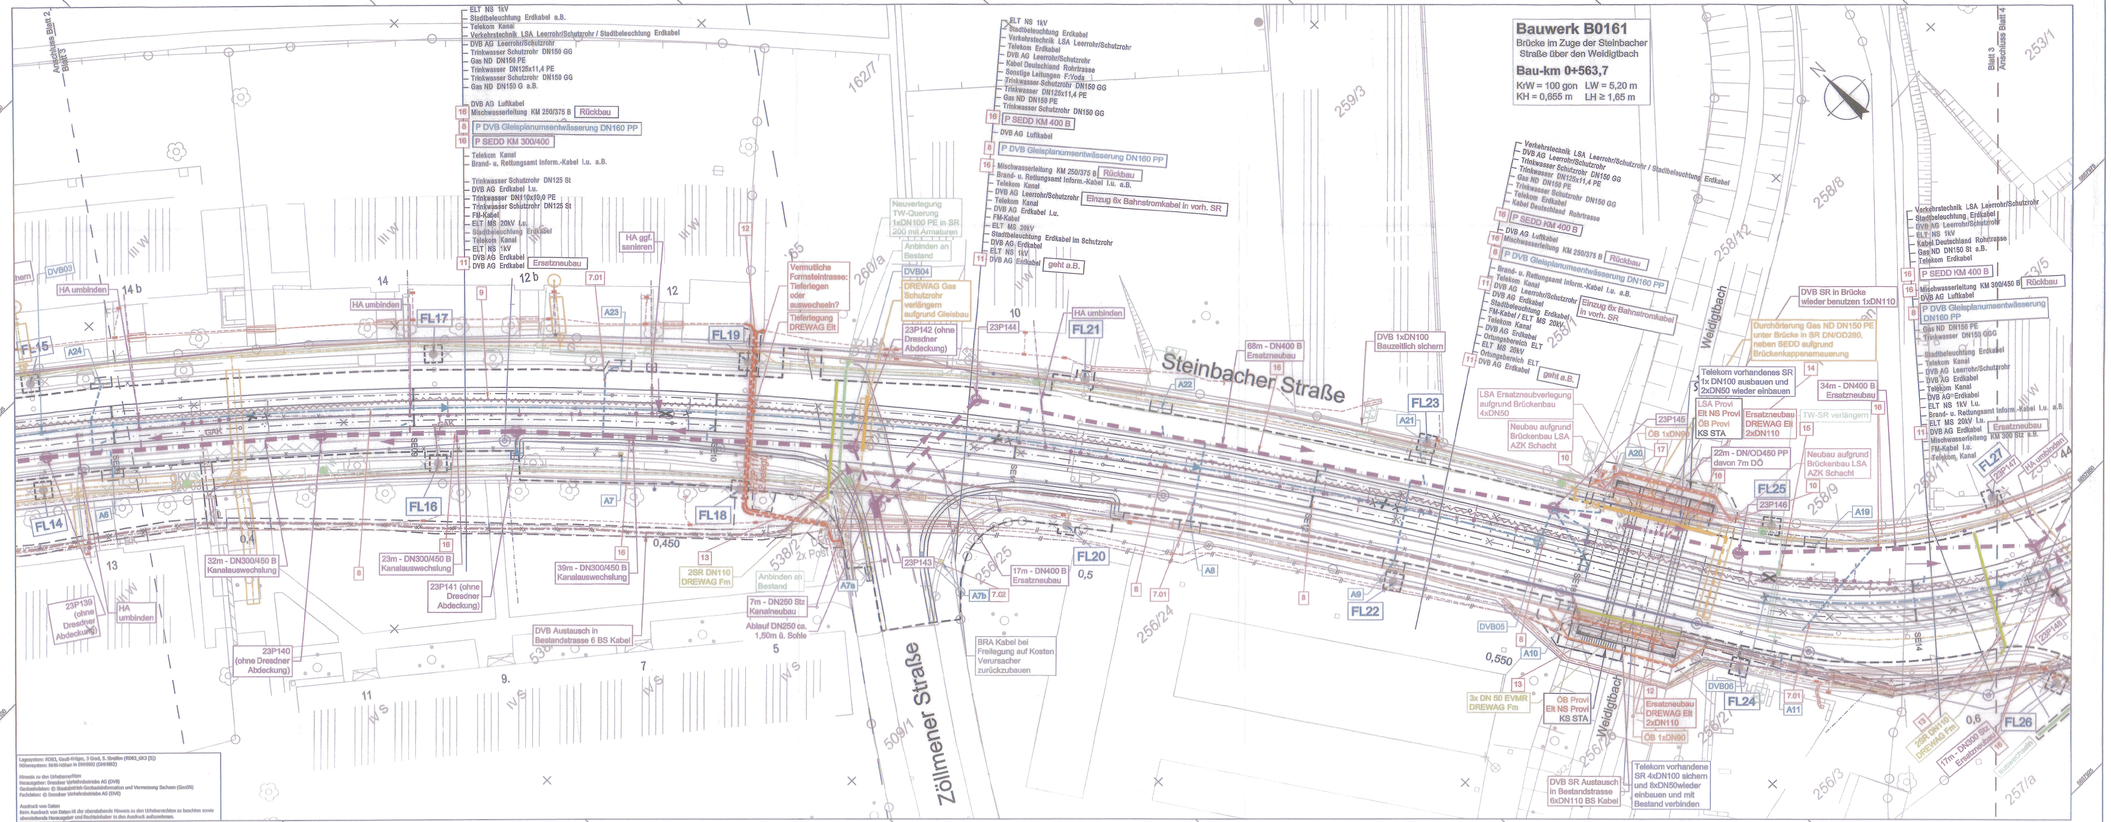

Zeichenerklärung Koordinierter Leitungsplan

B - Bestand

- Entwässerung (STA, DVB)
- Trinkwasser (DREWAG)
- Regenwasser (SEDD)
- Mischwasser (SEDD)
- Gas ND (DREWAG)
- ÖB Erdkabel (STA)
- ÖB Freileitung (STA)
- LSA Erdkabel (STA)
- LSA SR (STA)
- LSA Freileitung (STA)
- Elt MS Erdkabel (DREWAG)
- Elt NS Erdkabel (DREWAG)
- Fm Erdkabel (DREWAG)
- Fm SR (DREWAG)
- Erdkabel (DVB)
- Freileitung (DVB)
- Fm SR (DVB)
- Erdkabel (Telekom)
- Kabelkanal (Telekom)
- Kabelkanal (Kabel Deutschland)
- Erdkabel (Telecolumbus)
- Bestand außer Betrieb (STA, DVB, DREWAG, Telekom, Kabel Deutschland)

P - Planung

- MW-Kanal (SEDD)
- Gas ND (DREWAG)
- Trinkwasser (DREWAG)
- Trinkwasser Relining (DREWAG)
- Fm SR (DREWAG)
- Elt NS Erdkabel (DREWAG)
- LSA SR (STA)
- Straßenentwässerung (STA)
- Dranagelleitung (STA)
- Schienenentwässerung (DVB)
- Gleisplanumsentwässerung (DVB)
- ÖB SR (STA)
- SR (DVB)
- Bahnstromkabel (DVB)
- SR Gleisschmierantage (DVB)
- Rückbau
- Außerbetriebnahme

16 Nummerierung im Regelungsverzeichnis

Fachplaner:		Datum	Zeichen
OBERMEYER PLANEN + BERATEN GmbH	bearbeitet:	28.01.2019	Band
Niederlassung Dresden	gezeichnet:	28.01.2019	Kabenbl
01067 Dresden	geprüft:		
Elbewiesner Straße 1			
Tel.: 0351 / 80 89 300			
Fax: 0351 / 80 89 333			

Nr.	Art der Änderung	Datum	Zeichen

FESTSTELLUNGSENTWURF

DVB

Dresdner Verkehrsbetriebe AG
Gleis/Infrastruktur
- Engineering -
Tel.: 0351/857-2136

Unterlage / Blatt-Nr.: 16.1 / 3

Koordinierter Leitungsplan

PROJIS-Nr.:

Maßstab: 1:250

Steinbacher Straße zwischen Hebbelplatz und Chamissostraße inklusive Haltestelle Chamissostraße

aufgestellt: Dresden, 6. März 2019
Dresdner Verkehrsbetriebe AG

Hennersbach

i.V. Habusch
Gleis/Infrastruktur

M:\2019\63-CAD\PV\30\0-Plätze\Koordinierter_Leitungsplan.dwg
1168x420mm