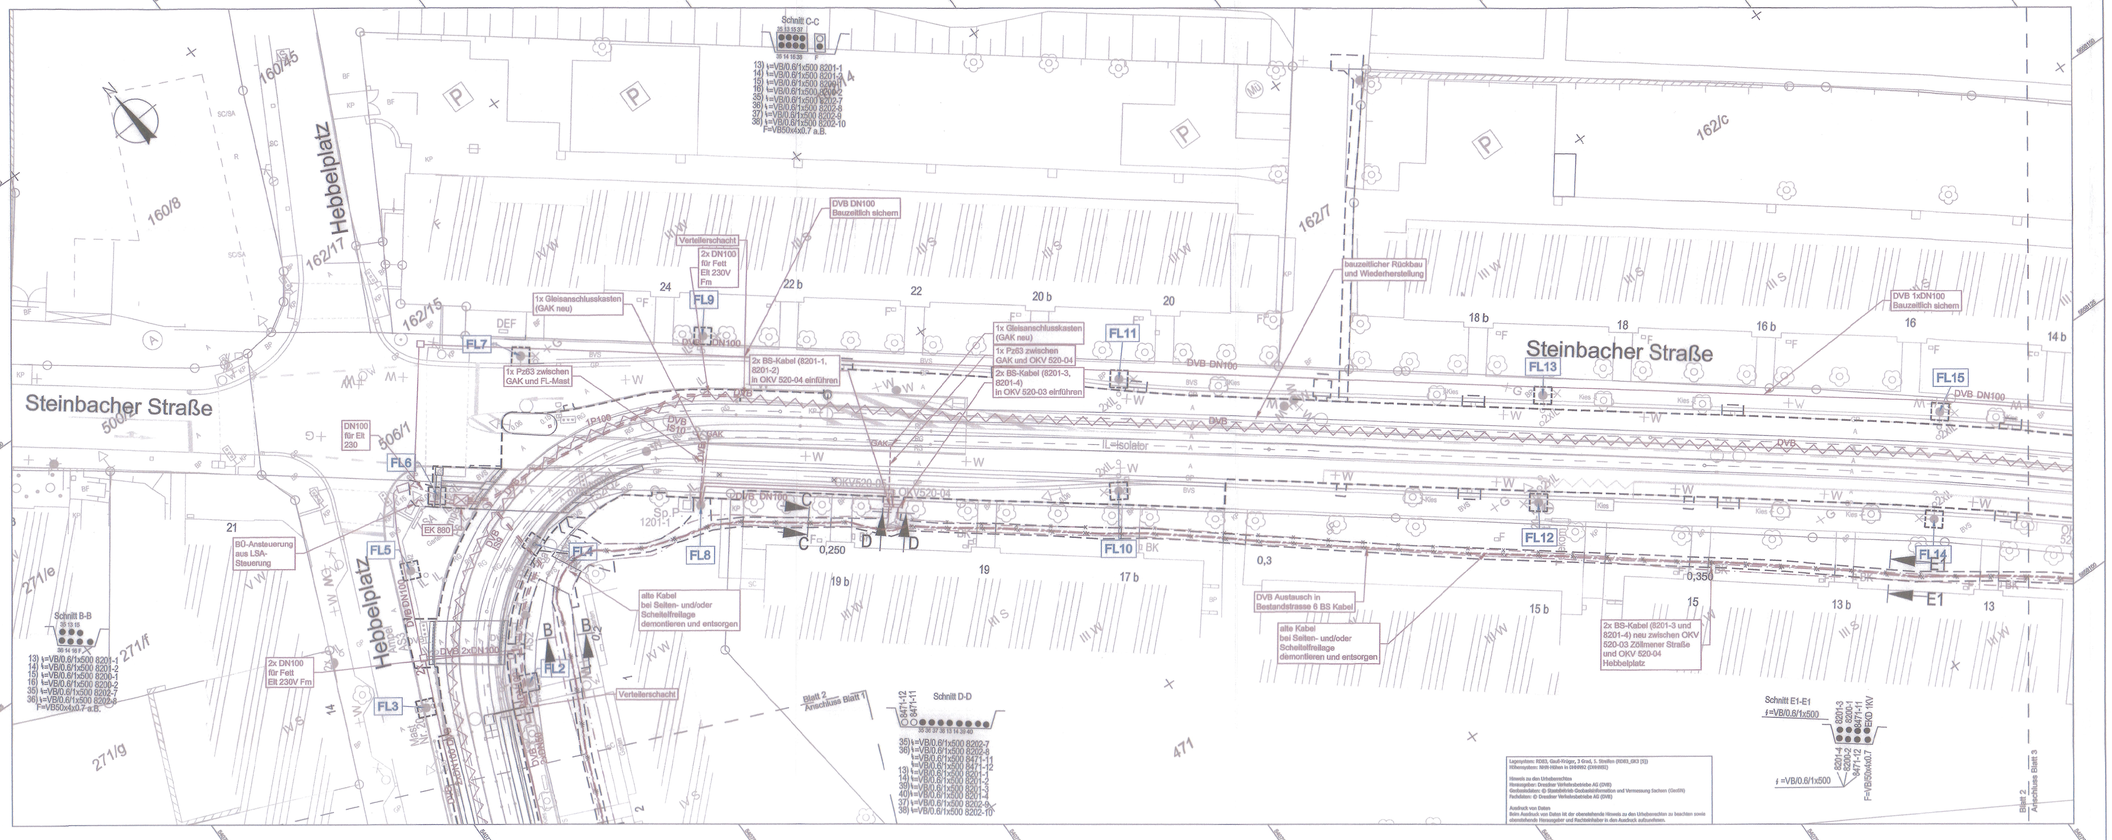

Zeichenerklärung Spartenplan DVB

B - Bestand

- Erdkabel (DVB)
- Freileitung (DVB)
- Fm SR (DVB)
- FL10 Nr. Fahrleitungsmasten

P - Planung

- SR (DVB)
- Bahnstromkabel (DVB)
- Rückbau
- SR Gleisschmieranlage (DVB)

1 2 3 4

Fachplaner:

OBERMEYER PLANEN + BERATEN GmbH

Niederlassung Dresden
01097 Dresden
Ebersaalder Straße 1
Tel.: 0351 / 80 69 300
Fax: 0351 / 80 69 333

	Datum	Zeichen
bearbeitet:	28.01.2019	Band
gezeichnet:	28.01.2019	Kuberski
geprüft:		

Nr.	Art der Änderung	Datum	Zeichen

FESTSTELLUNGSENTWURF

DVB

Dresdner Verkehrsbetriebe AG
Center Infrastruktur
- Engineering -
Tel.: 0351/857-2136

Unterlage / Blatt-Nr.: 16.2 / 2

Spartenplan DVB

PROJIS-Nr.:

Maßstab: 1:250

Steinbacher Straße zwischen Hebbelplatz und Chamissostraße inklusive Haltestelle Chamissostraße

aufgestellt: 4 - März 2019
Dresdner Verkehrsbetriebe AG

Hemmersbach

Hanisch
Centerleiter Infrastruktur

M:\2415413-CAD\PV\3003-Pläne\PV_DVB_Spartenplan.dwg
1189x420mm