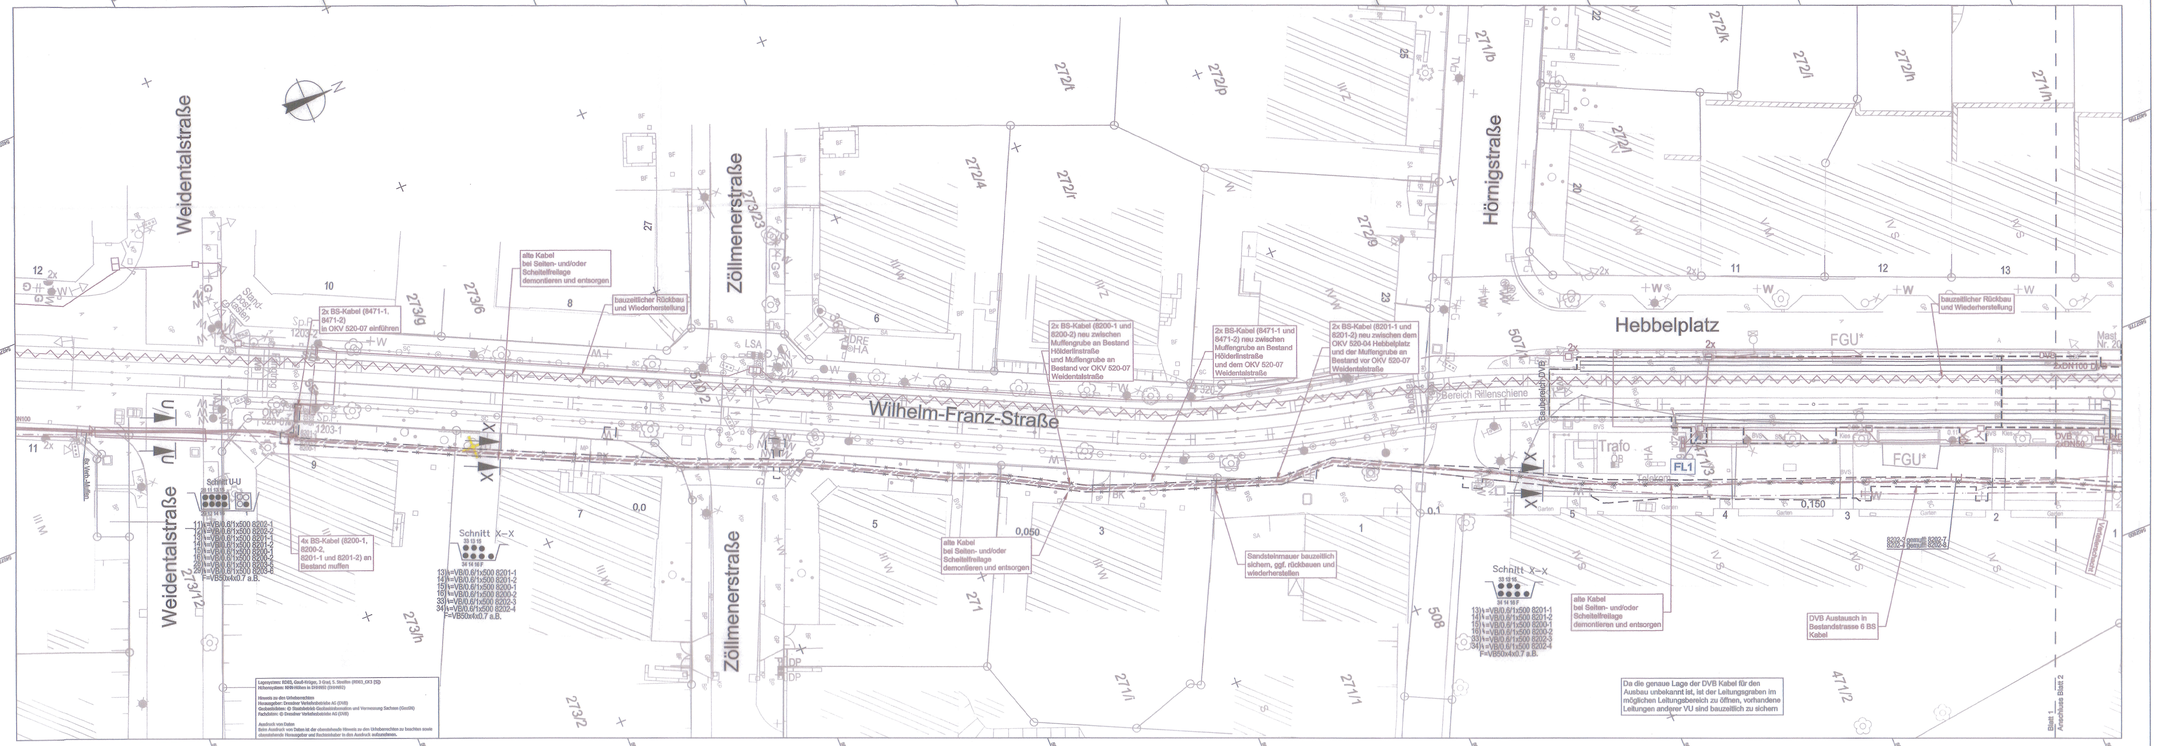

Zeichenerklärung Spartenplan DVB

B - Bestand

- Erdkabel (DVB)
- Freileitung (DVB)
- Fm SR (DVB)
- FL10 — Nr. Fahrleitungsmasten

P - Planung

- SR (DVB)
- Bahnstromkabel (DVB)
- Rückbau
- SR Gleisschmieranlage (DVB)

Nr.	Art der Änderung	Datum	Zeichen

FESTSTELLUNGSENTWURF

Fachplaner:
OBERMEYER PLANEN + BERATEN GmbH
Niederlassung Dresden
01097 Dresden
Ebereschenallee Straße 1
Tel.: 0351 / 80 09 500
Fax: 0351 / 80 09 553

	Datum	Zeichen
bearbeitet:	28.01.2019	Baird
gezeichnet:	28.01.2019	Kellerski
geprüft:		

Dresdner Verkehrsbetriebe AG
Center Infrastruktur
– Engineering
Tel.: 0351/857-3138

Unterlage / Blatt-Nr.: 16.2 / 1

Spartenplan DVB

PROJIS-Nr.:

Maßstab: 1:250

Steinbacher Straße zwischen Hebbelplatz und Chamissostraße
inklusive Haltestelle Chamissostraße

Hennersbach, 4 – März 2019

Dresdner Verkehrsbetriebe AG

Hennersbach — Hanusch, Geschäftsbereichsleiter Infrastruktur