





Zeichenerklärung

- Baufeld Verkehrsanlagen
- Baufeld Bahnstromanlagen

Fachplaner:

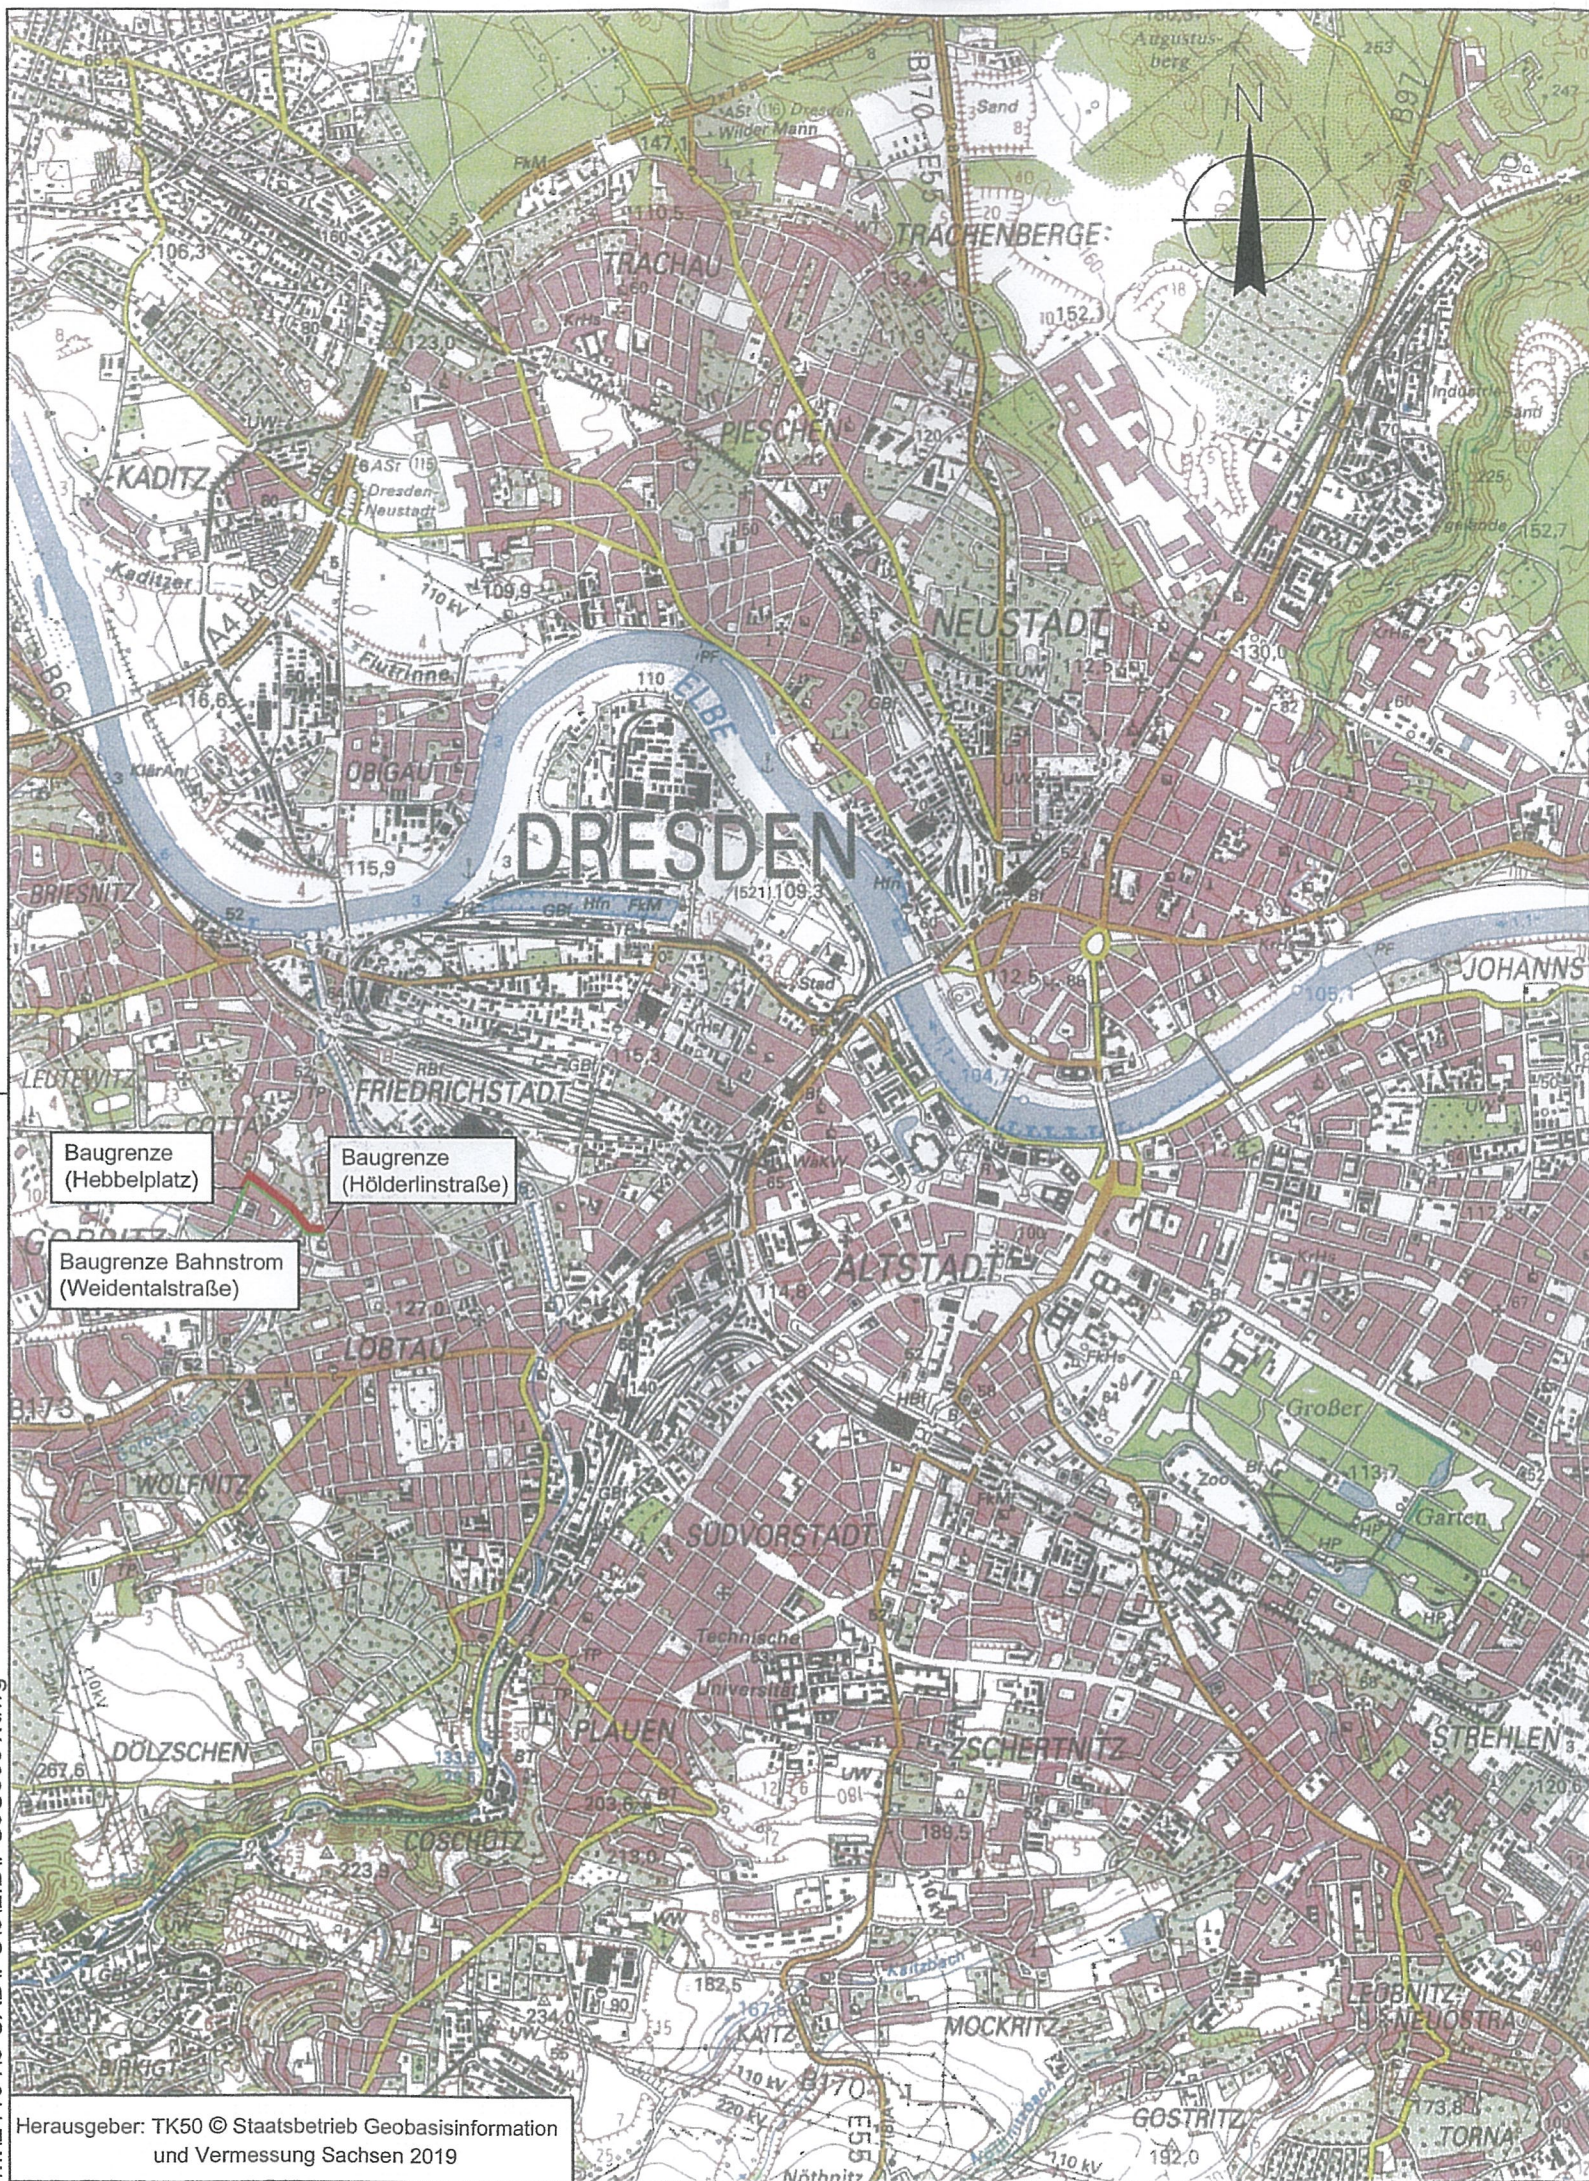

Niederlassung Dresden
01097 Dresden
Eberswalder Straße 1
Tel.: 0351 / 80 89 300
Fax: 0351 / 80 89 333

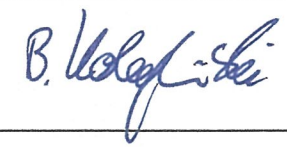	Datum	Zeichen
bearbeitet:	28.01.2019	Schenk
gezeichnet:	28.01.2019	Pietsch
geprüft:		

Nr.	Art der Änderung	Datum	Zeichen

FESTSTELLUNGSENTWURF



Dresdner Verkehrsbetriebe AG
Center Infrastruktur
- Engineering -
Tel.: 0351/857-2136

Unterlage / Blatt-Nr.: 2

Übersichtskarte

Maßstab: 1:50.000

PROJIS-Nr.:

Steinbacher Straße zwischen Hebbelplatz und Chamissostraße
inklusive Haltestelle Chamissostraße

aufgestellt:
Dresden,
Dresdner Verkehrsbetriebe AG

4. März 2019

Hemmersbach

ppa. Hanusch
Centerleiter Infrastruktur