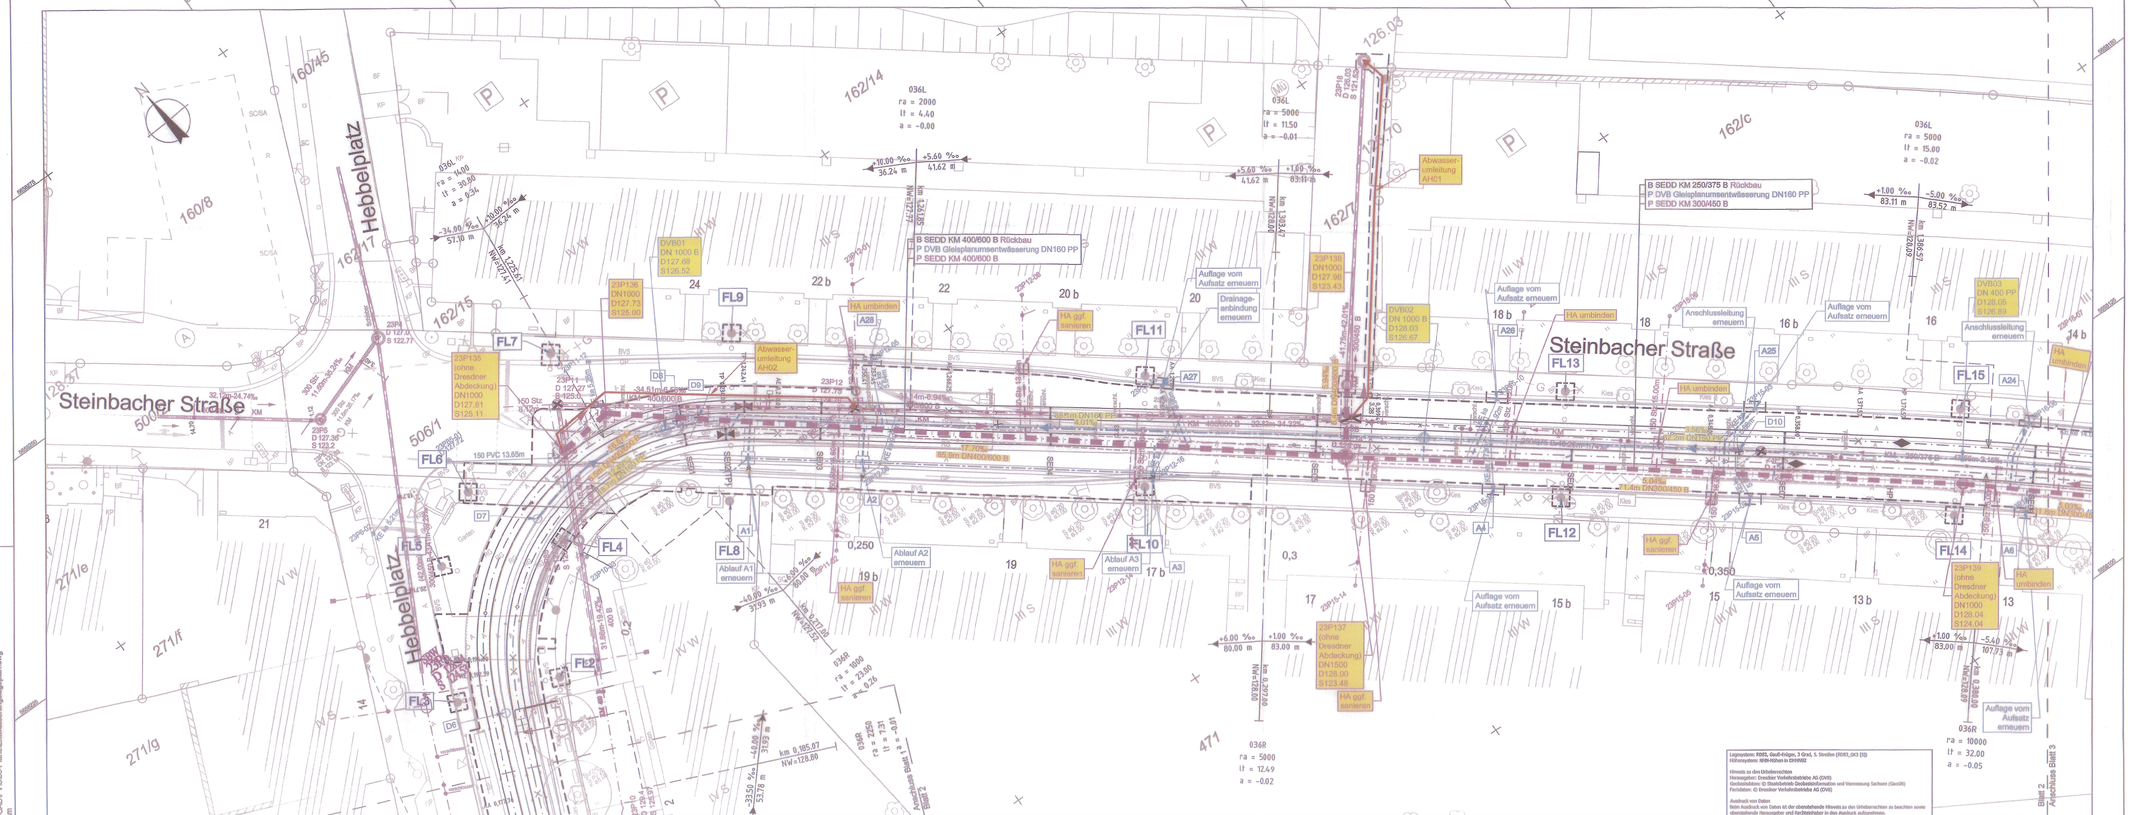

Zeichenerklärung Entwässerung

B - Bestand

- Entwässerung (STA, DVB)
- Regenwasser (SEDD)
- Mischwasser (SEDD)
- Baubereich

P - Planung

- MW-Kanal (SEDD)
- Straßenentwässerung (STA)
- Sanierung Straßenentwässerung (STA)
- Schienenentwässerung (DVB)
- Drainageleitung (STA)
- Rückbau
- RHK DN1000 D126.53 S122.48 — Schachtname, Schachtdurchmesser, Deckelhöhe, Sohlhöhe
- Abwasserumleitung

Fachplaner:		Datum	Zeichen
OBERMEYER PLANEN + BERATEN GmbH	Niederlassung Dresden 01097 Dresden Eberswalder Straße 1 Tel.: 0351 / 80 89 300 Fax: 0351 / 80 89 333	bearbeitet:	28.01.2019	Hille
		gezeichnet:	28.01.2019	Kubenkl
		geprüft:		

Nr.	Art der Änderung	Datum	Zeichen

FESTSTELLUNGSENTWURF

DVB	Dresdner Verkehrsbetriebe AG Center Infrastruktur - Engineering - Tel.: 0351/857-2136	Unterlage / Blatt-Nr.: 8 / 2
		Entwässerungslageplan
PROJI8-Nr.:		Maßstab: 1:250

Steinbacher Straße zwischen Hebbelplatz und Chamissostraße inklusive Haltestelle Chamissostraße

aufgestellt: Dresden, 4. März 2019
Dresdner Verkehrsbetriebe AG
Hemmersbach

gez. Hanusch
Center Infrastruktur

Lagesystem: RD83, Gauß-Krüger, 3 Grad, 5. Streifen (RD83_GK3 (5))
Höhensystem: HH92•Höhen in DH2002

Hinweis zu den Urheberrechten
Herausgeber: Dresdner Verkehrsbetriebe AG (DVB)
Quellenvermerk: © Staatsbetrieb Geobasisinformation und Vermessung Sachsen (GeoSN)
Fachdaten: © Dresdner Verkehrsbetriebe AG (DVB)

Ausdruck von Daten
Beim Ausdruck von Daten ist der obenstehende Hinweis zu den Urheberrechten zu beachten sowie ebenfalls der Herausgeber und Rechtsinhaber in den Ausdruck aufzunehmen.

erzeugt mit ProVI®
M:\2419\AS\CAD\PV3\05-Plan\Entwässerungslageplan.dwg
1189x420mm