

Zeichenerklärung

Grunderwerb

- zu erwerbende Fläche
- vorübergehend in Anspruch zu nehmende Fläche
- dauernd zu belastende Fläche
- dauernd zu belastende Fläche für LBP
- entschädigungslos zu übertragende Fläche

Flurstück / Größe des Flurstückes

lfd. Nr. im Grunderwerbsverzeichnis / Größe der Teilfläche

2. Nr. des Grunderwerbsplanes

34 lfd. Nr. des betroffenen Flurstückes

1 Teilfläche eines Flurstückes

Landschaftspflegerische Maßnahmenfläche

Nummer der landschaftspflegerischen Maßnahme gemäß U 9.2 bzw. U 9.3


Zusammengehörigkeitspfeil

Gemarkungsgrenze

Flurgrenze

Flurstücksgrenze außerhalb / innerhalb des Baufeldes

Flurstücksnummer

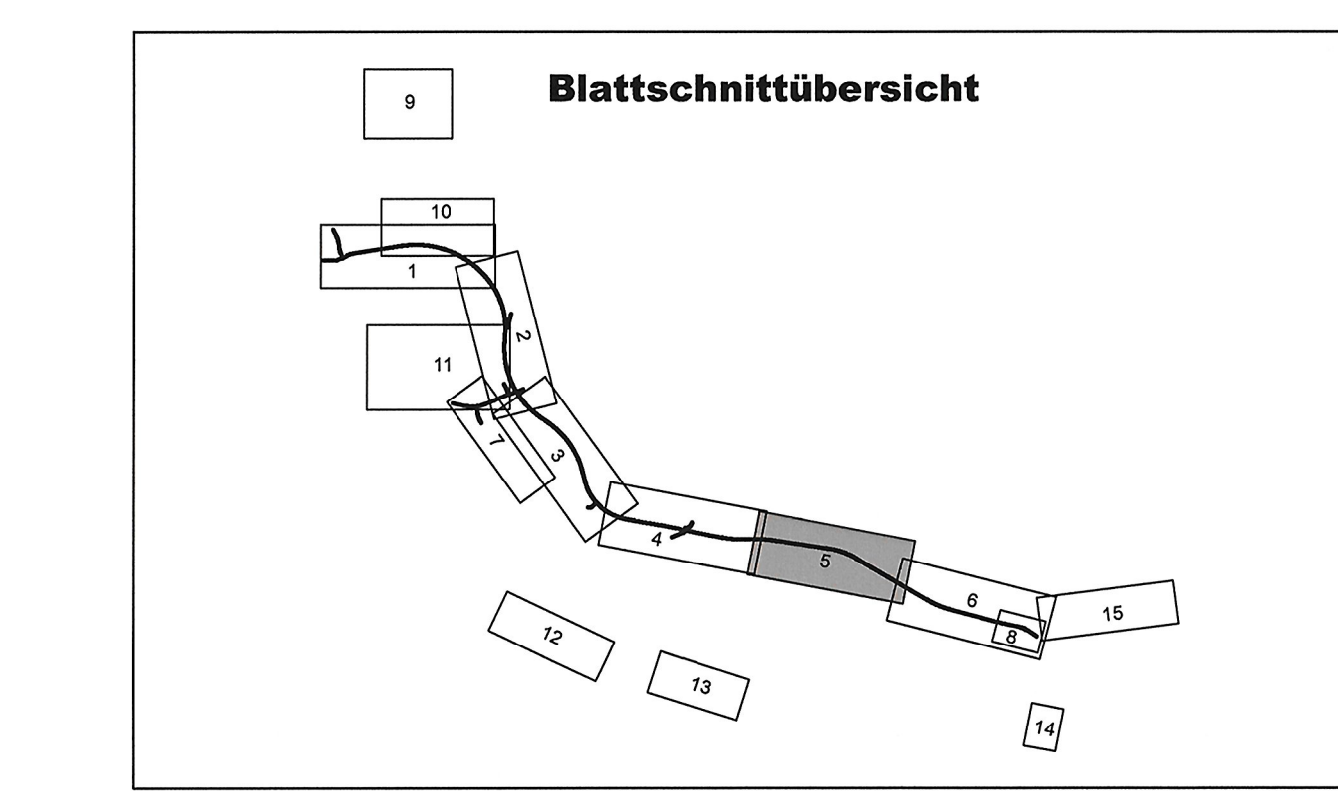

INGENIEURGEMEINSCHAFT
Neu-/Ausbau K 9281, 2. Bauabschnitt
Am Schießhaus 1-3, 01067 Dresden
Tel: 0351 / 49485-0

Bearbeitet: 11/2016 Pörschke (VIC)

Gezeichnet: 11/2016 CARD/1

Geprüft: 11/2016 Weichert (VIC)

Projekt-Nr.: P02.000026

Straßen- und Tiefbauamt
Bahnhofstraße 4
02625 Bautzen

Bearbeitet:

Geprüft:

Projekt-Nr.:

Nr.	Art der Änderung	Datum	Zeichen

FESTSTELLUNGSENTWURF

bautzen
DER LANDKREIS

K 9281 / Spreewitz - Neustadt / NK 4452 102 Stet. 0,000 - NK 4552 005 Stet. 7,728

PROJIS-Nr.:

Unterlage 10 / Blatt-Nr.: 5

Grunderwerbsplan

Maßstab: 1:1000

Neu- und Ausbau des 2. Bauabschnittes der K 9281 einschließlich Brückenbauwerk über die Spreeaue

aufgestellt:
Landratsamt Bautzen
Straßen- und Tiefbauamt

Bautzen, den 19. 12. 15

Michael Reißig
Amtsleiter