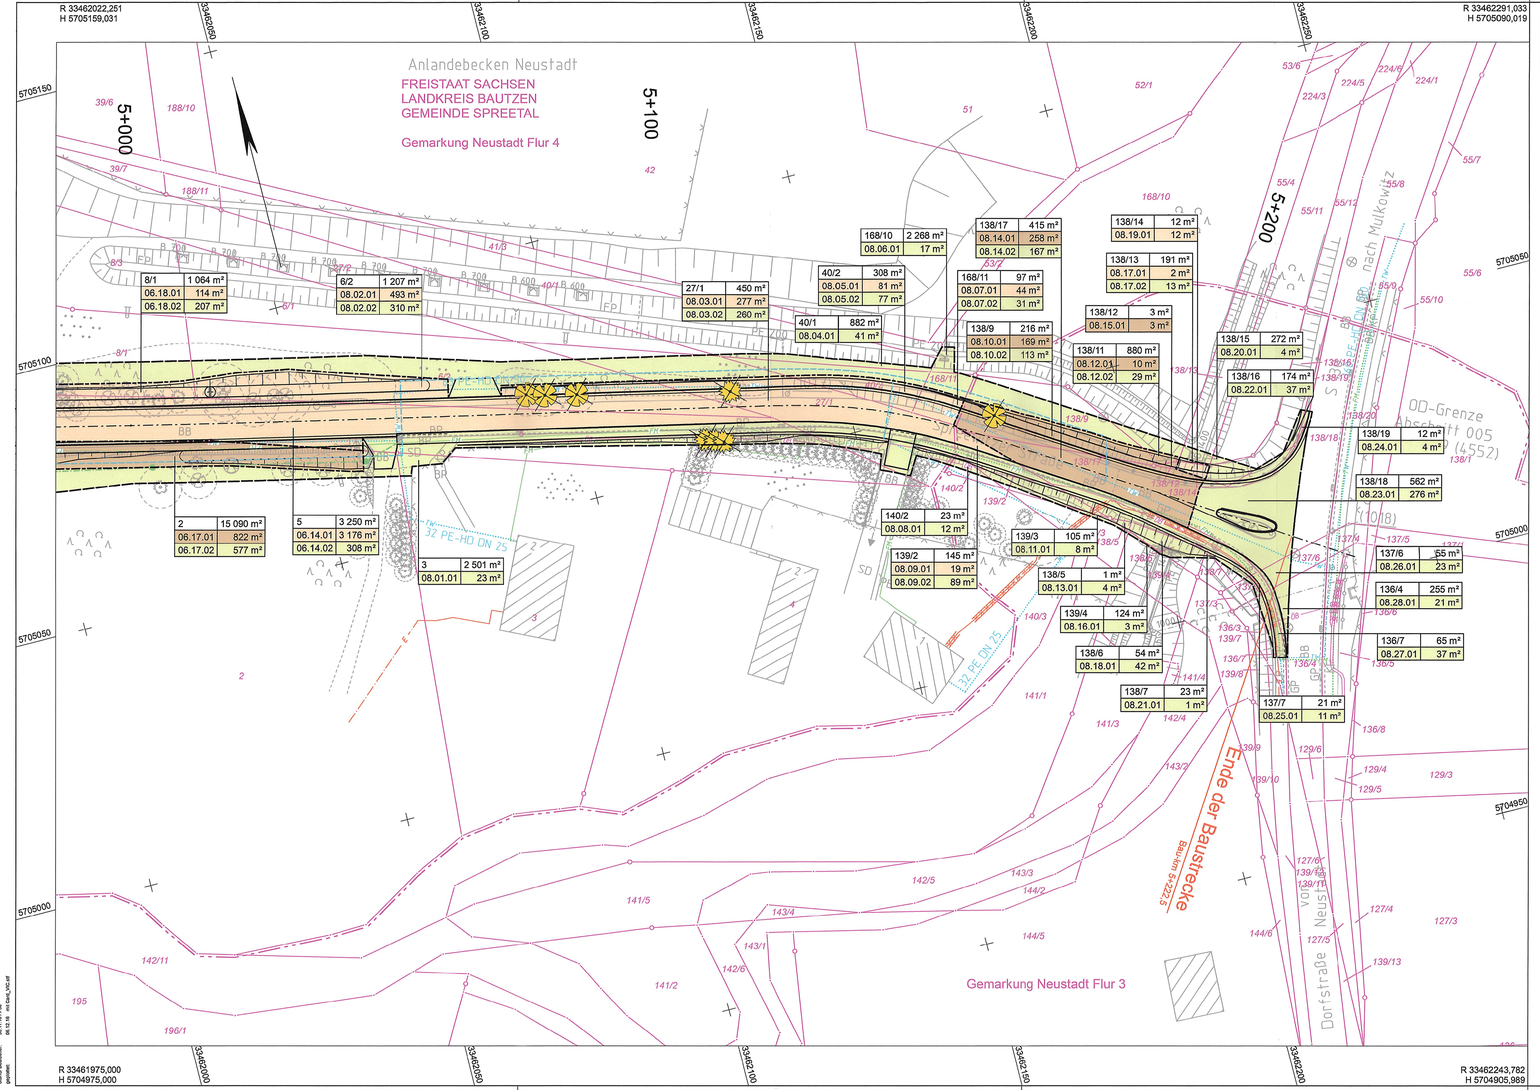

Zeichenerklärung

Grunderwerb

- zu erwerbende Fläche
- vorübergehend in Anspruch zu nehmende Fläche
- dauernd zu belastende Fläche
- dauernd zu belastende Fläche für LBP
- entschädigungslos zu übertragende Fläche

14/2 | 4 248 m² — Flurstück / Größe des Flurstückes

2.34.1 | 345 m² — lfd. Nr. im Grunderwerbsverzeichnis / Größe der Teilfläche
2 Nr. des Grunderwerbsplanes
34 lfd. Nr. des betroffenen Flurstückes
1 Teilfläche eines Flurstückes

- Landschaftspflegerische Maßnahmenfläche
- **22 E** — Nummer der landschaftspflegerischen Maßnahme gemäß U 9.2 bzw. U 9.3
- Zusammengehörigkeitspfeil
- Gemarkungsgrenze
- Flurgrenze
- Flurstücksgrenze außerhalb / innerhalb des Baufeldes
- 116 / 12 — Flurstücksnummer

Blattschnittübersicht

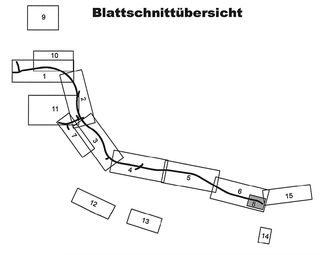

Leonhardt, Andrä und Partner — Planen und Beraten GmbH
INGENIEURGEMEINSCHAFT
Neu-/Ausbau K 9281, 2. Bauabschnitt
Am Schießhaus 1-3, 01067 Dresden
Tel: 0351 / 49486-0

Bearbeitet:	11/2016	Pörschke (VIC)
Gezeichnet:	11/2016	CARD/1
Geprüft:	11/2016	Weichert (VIC)
Projekt-Nr.:	P02.000026	

Landratsamt Bautzen
Straßen- und Tiefbauamt
Bahnhofstraße 4
02625 Bautzen
Tel.: 03591 / 5251 66000
Fax: 03591 / 5250 66000
E-Mail: sta@lra-bautzen.de

Bearbeitet:	
Geprüft:	
Projekt-Nr.:	

Nr.	Art der Änderung	Datum	Zeichen

FESTSTELLUNGSENTWURF

bautzen DER LANDKREIS

Unterlage 10 / Blatt-Nr.: 8
Grunderwerbsplan

K 9281 / Spreewitz - Neustadt / NK 4452 102 Stat. 0,000 - NK 4552 005 Stat. 7,729

PROJIS-Nr.:

Maßstab: 1:500

Neu- und Ausbau des 2. Bauabschnittes der K 9281
einschließlich Brückenbauwerk über die Spreeaue

aufgestellt:
Landratsamt Bautzen
Straßen- und Tiefbauamt

Bautzen, den 19. 12. 16

Michael Reißig
Amtsleiter

Projekt: KSBS_Spreewitz_Land
Datei Object: U16Kat1 / U0Kat
Datei Filter: 16.11.16 / Flur
Stand Bearbeitet: 16.11.16 #0 Cad_UKat
gedruckt:
CARD/1 Version: 8.4.64