


Zeichenerklärung

Grunderwerb

- zu erwerbende Fläche
- vorübergehend in Anspruch zu nehmende Fläche
- dauernd zu belastende Fläche
- dauernd zu belastende Fläche für LBP
- entschädigungslos zu übertragende Fläche
- Flurstück / Größe des Flurstückes
- lfd. Nr. im Grunderwerbsverzeichnis / Größe der Teilfläche
- 2 Nr. des Grunderwerbsplanes
- 34 lfd. Nr. des betroffenen Flurstückes
- 1 Teilfläche eines Flurstückes
- Landschaftspflegerische Maßnahmenfläche
- Nummer der landschaftspflegerischen Maßnahme gemäß U 9.2 bzw. U 9.3
- Zusammengehörigkeitsfeil
- Gemarkungsgrenze
- Flurgrenze
- Flurstücksgrenze außerhalb / innerhalb des Baufeldes
- Flurstücksnummer

Blattschnittübersicht

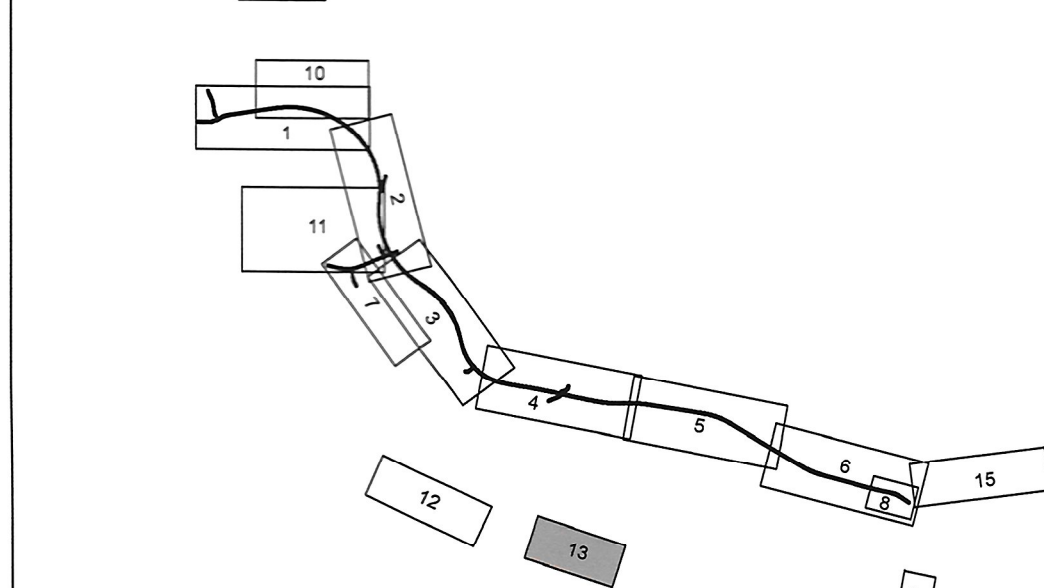


 Leonhardt, André und Partner INGENIEURGEMEINSCHAFT Neu-/Ausbau K 9281, 2. Bauabschnitt Am Schießhaus 1-3, 01067 Dresden Tel: 0351 / 49485-0	Bearbeitet: 11/2016 Pörschke (VIC) Gezeichnet: 11/2016 CARD/1 Geprüft: 11/2016 Weichert (VIC) Projekt-Nr.: P02.000026
--	--

 Landratsamt Bautzen Straßen- und Tiefbauamt Bahnhofstraße 4 02625 Bautzen Tel.: 03591 / 5251 66000 Fax: 03591 / 5250 66000 E-Mail: sta@lra-bautzen.de	Bearbeitet: Geprüft: Projekt-Nr.:
--	---

Nr.	Art der Änderung	Datum	Zeichen

FESTSTELLUNGSENTWURF

 K 9281 / Spreewitz - Neustadt / NK 4452 102 Stat. 0,000 - NK 4552 005 Stat. 7,729 PROJIS-Nr.:	Unterlage 10 / Blatt-Nr.: 13 Grunderwerbsplan Maßstab: 1:1000
---	---

Neu- und Ausbau des 2. Bauabschnittes der K 9281 einschließlich Brückenbauwerk über die Spreeaue

aufgestellt: Landratsamt Bautzen Straßen- und Tiefbauamt Bautzen, den 19. 12. 16 Michael Reißig Amtsleiter	
---	--