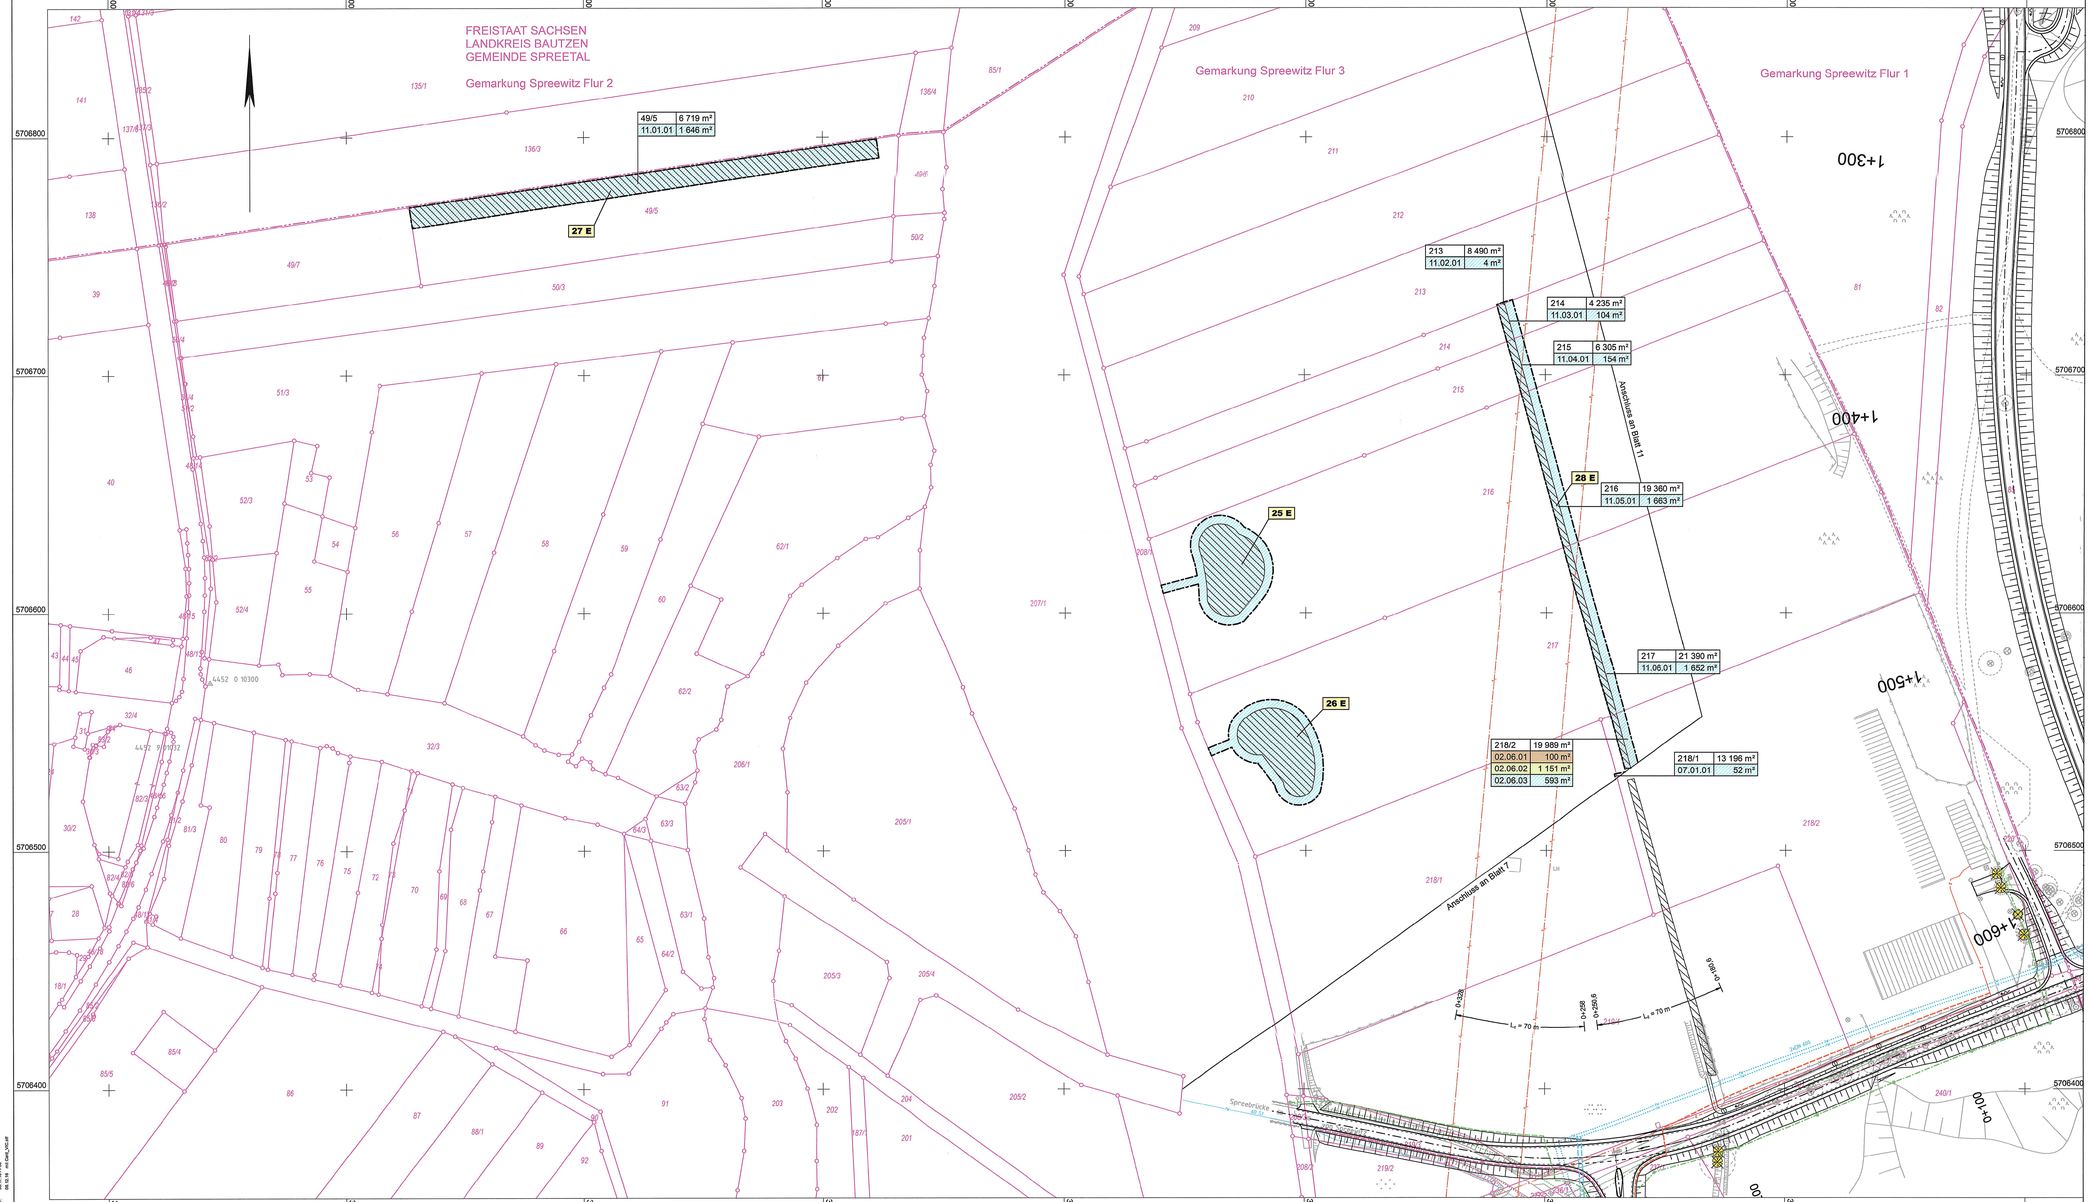

Zeichenerklärung

Grunderwerb

- zu erwerbende Fläche
- vorübergehend in Anspruch zu nehmende Fläche
- dauernd zu belastende Fläche
- dauernd zu belastende Fläche für LBP
- entschädigungslos zu übertragende Fläche
- 14/2 | 4 248 m² — Flurstück / Größe des Flurstückes
- 2.34.1 | 345 m² — lfd. Nr. im Grunderwerbsverzeichnis / Größe der Teilfläche
  2 Nr. des Grunderwerbsplanes
  34 lfd. Nr. des betroffenen Flurstückes
  1 Teilfläche eines Flurstückes
- Landschaftspflegerische Maßnahmenfläche
- 22 E — Nummer der landschaftspflegerischen Maßnahme gemäß U 9.2 bzw. U 9.3
- Zusammengehörigkeitspfeil
- Gemarkungsgrenze
- Flurgrenze
- Flurstücksgrenze außerhalb / innerhalb des Baufeldes
- 116 / 12 — Flurstücksnummer

Blattschnittübersicht

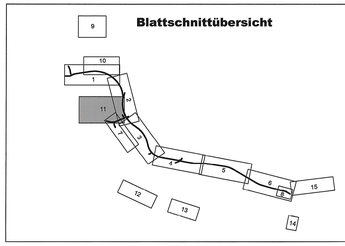

Bearbeitet:	11/2016 Pörschke (VIC)
Gezeichnet:	11/2016 CARD/1
Geprüft:	11/2016 Weichert (VIC)
Projekt-Nr.:	P02.000026

Leonhardt, Andrä und Partner — Planen und Beraten GmbH
INGENIEURGEMEINSCHAFT
Neu-/Ausbau K 9281, 2. Bauabschnitt
Am Schießhaus 1-3, 01067 Dresden
Tel: 0351 / 49485-0

Landratsamt Bautzen
Straßen- und Tiefbauamt
Bahnhofstraße 4
02625 Bautzen
Tel.: 03591 / 5251 66000
Fax: 03591 / 5250 66000
E-Mail: sta@ra-bautzen.de

Bearbeitet:			
Geprüft:			
Projekt-Nr.:			

Nr.	Art der Änderung	Datum	Zeichen

FESTSTELLUNGSENTWURF

Landkreis bautzen DER LANDKREIS

K 9281 / Spreewitz - Neustadt / NK 4452 102 Stat. 0.000 - NK 4552 005 Stat. 7.729

Unterlage 10 / Blatt-Nr.: 11
Grunderwerbsplan

PROJIS-Nr.:

Maßstab: 1:1000

Neu- und Ausbau des 2. Bauabschnittes der K 9281
einschließlich Brückenbauwerk über die Spreeaue

aufgestellt:
Landratsamt Bautzen
Straßen- und Tiefbauamt

Bautzen, den 19.12.16

Michael Reißig
Amtsleiter

Projekt: K9281_Spreewitz_Ausb
Datei-Name: 1310-712 / 1.dwg
Datum/Signatur: 19.12.16 / Card1
Grund Bearbeitet: 19.12.16 / Pör
gezeichnet: 19.12.16 / Card1
geprüft: 19.12.16 / Weichert_VIC.dwt
CARD/1 Version: 8.4.64