

Zeichenerklärung

Grunderwerb


- zu erwerbende Fläche
- vorübergehend in Anspruch zu nehmende Fläche
- dauernd zu belastende Fläche
- dauernd zu belastende Fläche für LBP
- entschädigungsgelos zu übertragende Fläche

14/2 | 4 248 m² | Flurstück / Größe des Flurstückes

2.34.1 | 345 m² | lfd. Nr. im Grunderwerbsverzeichnis / Größe der Teilfläche
2 Nr. des Grunderwerbsplanes
34 lfd. Nr. des betroffenen Flurstückes
1 Teilfläche eines Flurstückes

22 E | Landschaftspflegerische Maßnahmenfläche
Nummer der landschaftspflegerischen Maßnahme gemäß U 9.2 bzw. U 9.3

Zusammengehörigkeitspfeil
Gemarkungsgrenze
Flurgrenze
Flurstücksgrenze
außerhalb / innerhalb des Baufeldes
Flurstücksnummer

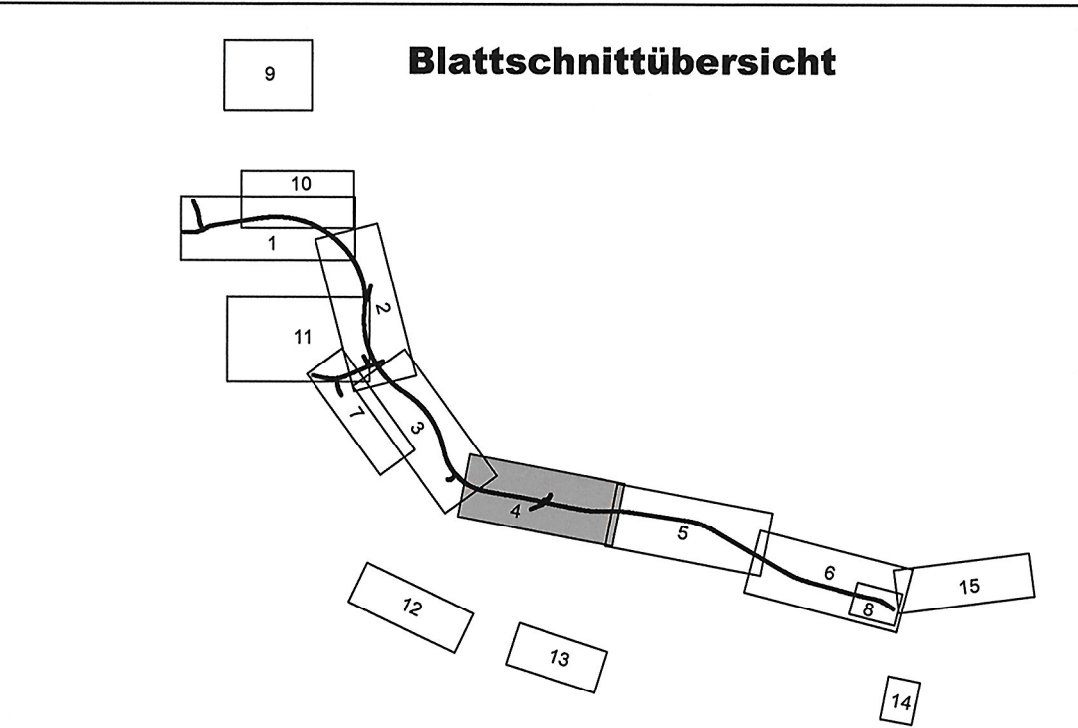

Leonhardt, André und Partner
INGENIEURGEMEINSCHAFT
Neu-/Ausbau K 9281, 2. Bauabschnitt
Am Schießhaus 1-3, 01067 Dresden
Tel: 0351 / 43455-0

Bearbeitet: 11/2016 Pörschke (VIC)
Gezeichnet: 11/2016 CARD1
Geprüft: 11/2016 Weichert (VIC)
Projekt-Nr.: P02.000026

Landratsamt Bautzen
Straßen- und Tiefbauamt
Bahnhofstraße 4
02625 Bautzen

Tel.: 03591 / 5251 66000
Fax: 03591 / 5250 66000
E-Mail: sta@lra-bautzen.de

Bearbeitet:
Geprüft:
Projekt-Nr.:

Nr.	Art der Änderung	Datum	Zeichen

FESTSTELLUNGSENTWURF

bautzen
DER LANDKREIS

K 9281 / Spreewitz - Neustadt / NK 4452 102 Stat. 0,000 - NK 4552 005 Stat. 7,729
PROJIS-Nr.: Maßstab: 1:1000

Unterlage 10 / Blatt-Nr.: 4
Grunderwerbsplan

Neu- und Ausbau des 2. Bauabschnittes der K 9281
einschließlich Brückenbauwerk über die Spreeaue

aufgestellt:
Landratsamt Bautzen
Straßen- und Tiefbauamt

Bautzen, den 19.12.16
Michael Reißig
Amtsleiter