



VORZUGSVARIANTE - DURCHLAUFTRÄGER IN SPANNBETON-/VERBUNDBAUWEISE MIT GEVOUTETEM HAUPTFELD UND WEITERGESPANNTEN SEITENFELDERN

ANSICHT VON SÜDEN M 1:500



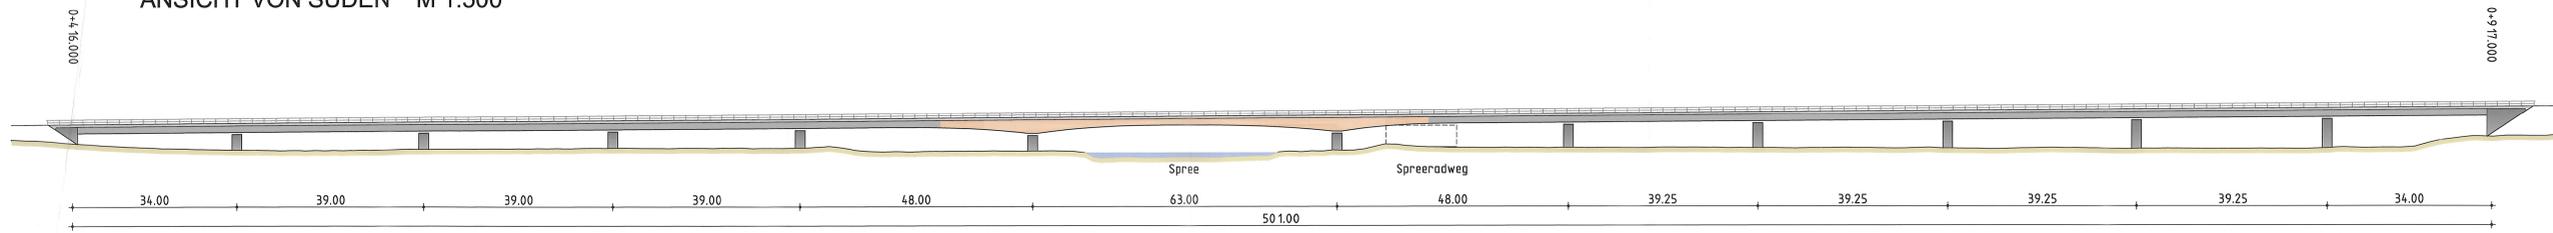


GRUNDRISS UNTERBAUTEN M 1:500

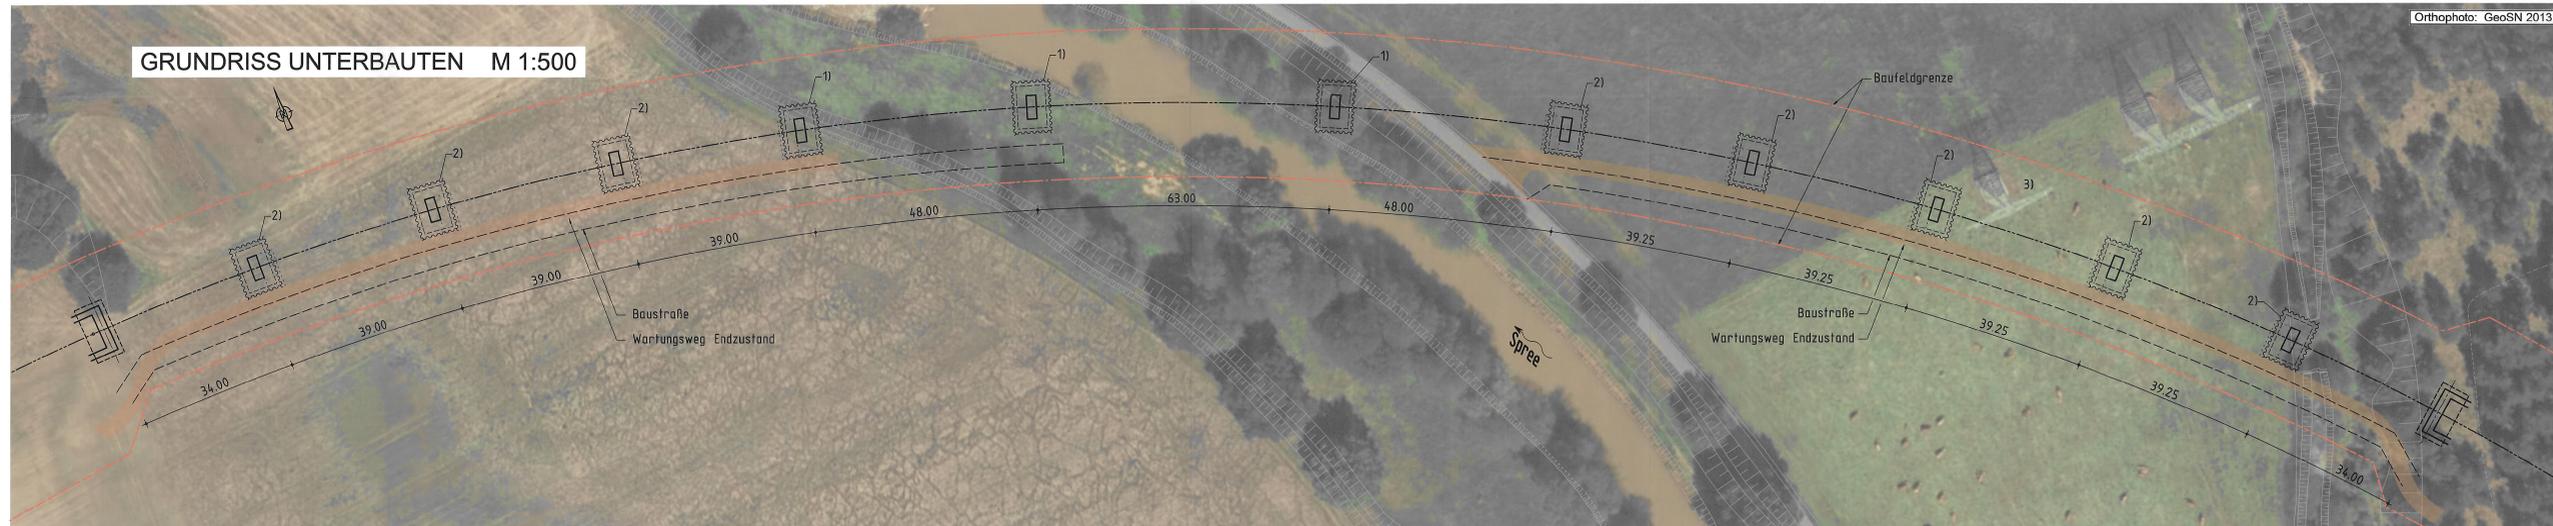

- 1) ... Pfeilerstandort im unmittelbaren Überschwemmungsgebiet
-> Verbau verbleibt dauerhaft als Kolkschutz
- 2) ... Pfeilerstandort im erweiterten Überschwemmungsgebiet
-> Verbau verbleibt dauerhaft als Kolkschutz
- 3) ... Hochspannungsmast in Örtlichkeit nicht mehr vorhanden


QUERSCHNITT - ZWEISTEGIGER PLATTENBALKEN M 1:50

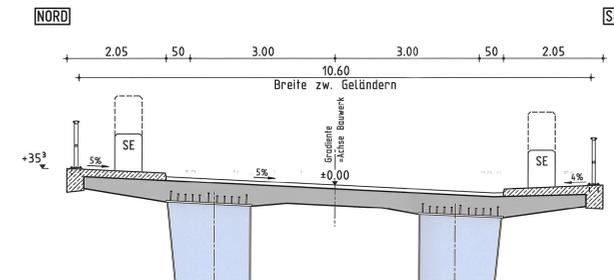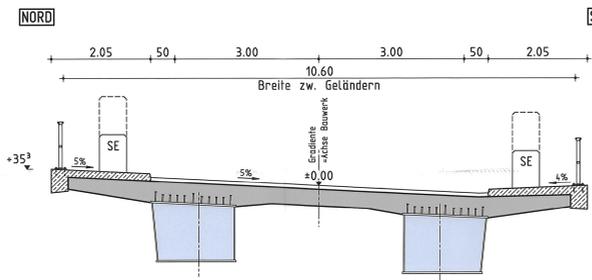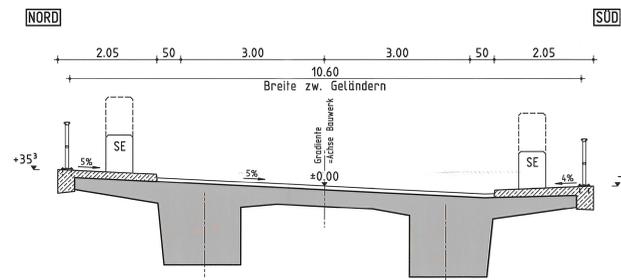



VISUALISIERUNG LÄNGSANSICHT



VISUALISIERUNG BLICK VOM SPREERADWEG

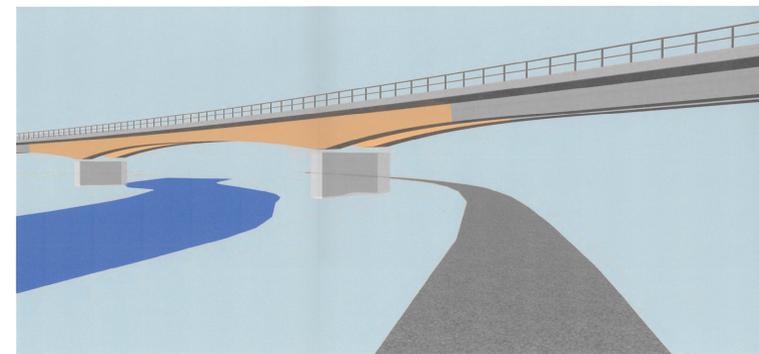

PRINZIPSCHNITT GRÜNDUNG

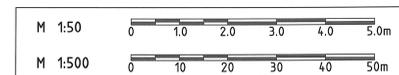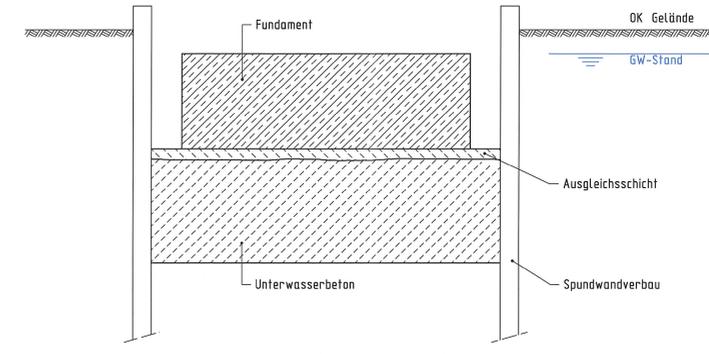

<p>INGENIEURGEMEINSCHAFT Neu-Ausbau K 9281, 2. Bauabschnitt Am Schützenberg 13, 03107 Dresden Tel. 0351 49486-0</p>	<p>Bearbeitet: 11/2016 Förster (LAP) Gezeichnet: 11/2016 Förster (LAP) Geprüft: 11/2016 Burgard (LAP) Projekt-Nr.: B 14 0831</p>
---	--

<p>Landratsamt Bautzen Straßen- und Tiefbauamt Bahnhofstraße 4 02625 Bautzen</p>	<p>Tel.: 03591 / 6251 69000 Fax: 03591 / 6250 69000 E-Mail: sta@ira-bautzen.de</p>	<p>Bearbeitet: Geprüft: Projekt-Nr.:</p>
--	--	--

Nr.	Art der Änderung	Datum	Zeichen

FESTSTELLUNGSENTWURF

<p>bautzen DER LANDESKREIS</p>	<p>Unterlage 15 / Blatt-Nr.: 1 Bauwerkskizze Vorzugsvariante</p>
------------------------------------	--

Neu- und Ausbau des 2. Bauabschnittes der K 9281 einschließlich Brückenbauwerk über die Spreeaue

<p>aufgestellt: Landratsamt Bautzen Straßen- und Tiefbauamt</p>	<p>19.10.16 Michael Reilbig Architekt</p>
---	---

<p>Bautzen, den 19.10.16</p>	<p>Michael Reilbig Architekt</p>
------------------------------	--------------------------------------