
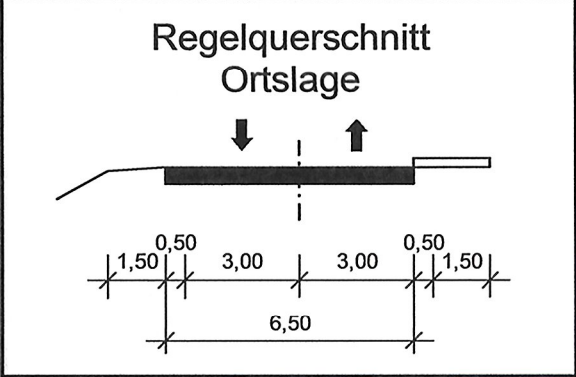


**Bauwerk 01**  
Brücke im Zuge der K 9281  
über die Spree (V1 A/B/C)

Bau-km 0+573/+643/+750  
LW = 430/500/555 m  
LH ≈ 4,50 m (ü. Spreeradweg)  
BzG = 10,60 m

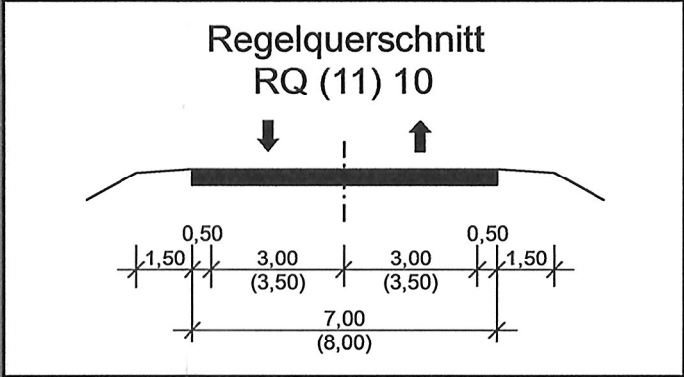

 INGENIEURGEMEINSCHAFT Neu-/Ausbau K 9281, 2. Bauabschnitt Am Schießhaus 1-3, 01067 Dresden Tel: 0351 / 49485-0	Bearbeitet: 11/2016 Pörschke (VIC) Gezeichnet: 11/2016 CARD/1 Geprüft: 11/2016 Weichert (VIC) Projekt-Nr.: P02.000026
---	--

 Straßen- und Tiefbauamt Bahnhofstraße 4 02625 Bautzen Tel.: 03591 / 5251 66000 Fax: 03591 / 5250 66000 E-Mail: sta@lra-bautzen.de	Bearbeitet: Geprüft: Projekt-Nr.:
--	---

Nr.	Art der Änderung	Datum	Zeichen

## FESTSTELLUNGSENTWURF

 K 9281 / Spreewitz - Neustadt / NK 4452 102 Stat. 0,000 - NK 4552 005 Stat. 7,729 PROJIS-Nr.:	Unterlage 3 / Blatt-Nr.: 2 Trassenplan Varianten 1ABC Maßstab: 1:10000
--	---

**Neu- und Ausbau des 2. Bauabschnittes der K 9281  
einschließlich Brückenbauwerk über die Spreeaue**

aufgestellt: Landratsamt Bautzen Straßen- und Tiefbauamt Bautzen, den 19. 12. 16	 Michael Reißig Amtsleiter
---	----------------------------------