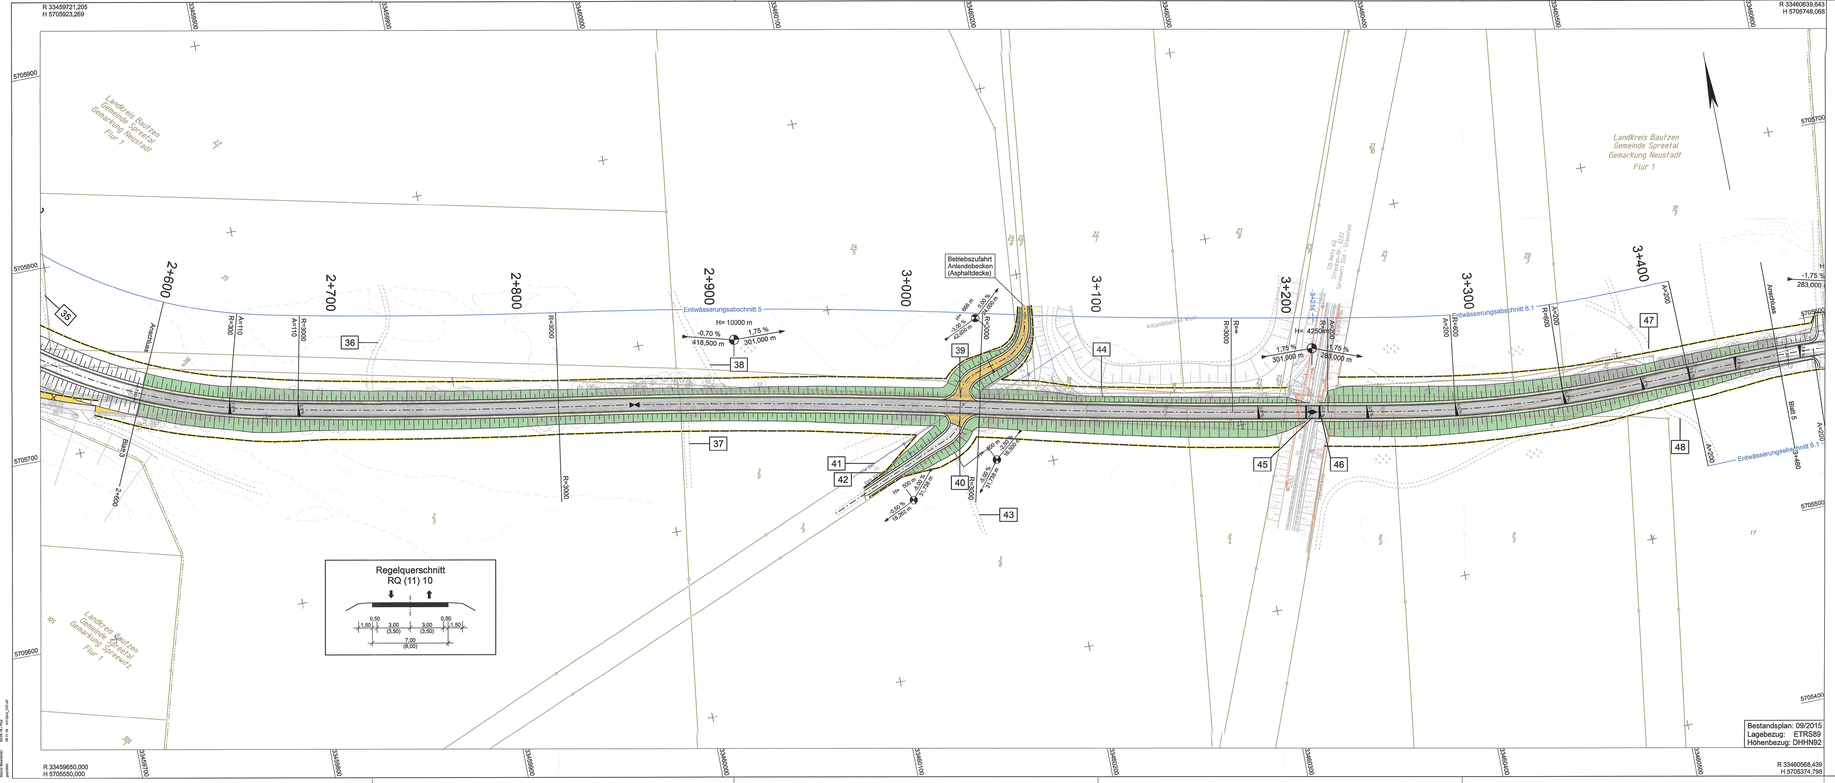

Zeichenerklärung

Planung

- Einschnittsböschung
- Versickerungsmulde
- Bankett
- Fahrbahn mit Achse und Markierung
- Dammböschung
- Wirtschaftsweg
- Geh- und Radweg
- Gehweg
- Fahrbahnteiler / Parken
- Straßennebenflächen
- Brücke mit Widerlager
- Grundstückszufahrt bzw. Weganbindung
- Neigungsbrechpunkt mit Angabe von Ausrundungshalbmesser, Längsneigung und Abstand zum nächsten Neigungsbrechpunkt
- Gradientenhochpunkt
- Gradiententiefpunkt
- Querneigung

Regelungsverzeichnis

- Nr. im Regelungsverzeichnis

Verwaltung

- Gemarkungsgrenze
- Flurgrenze
- Flurstücksgrenze

Sonstiges

- freizuhaltendes Sichtfeld
- Baumfällung (Einzelbaum)
- Rückbaufläche
- Baufeldgrenze
- Baumfällgrenze (Wald)
- Kleintierdurchlass mit Leiteinrichtungen

Versorgungseinrichtungen (Leitungsinformation nicht zur Maßentnahme geeignet)

vorhanden	geplant
Trinkwasserleitung	
Gasleitung (Mitteldruck)	
Ferngasleitung	
Elektrokabel (Niederspg.)	
Elt-Freileitung (Hochspg.)	
Bahnstrom / Signalkabel	
Fernmelde-Freileitung	
Fernmeldekabel	
Beleuchtungskabel	
Abwasserleitung	

allgemein

- Verlegung im Schutzrohr
- Leitung außer Betrieb
- Leitungslage unklar

Entwässerung

vorhanden	geplant
Regenwasserleitung mit Prüfschacht	
Straßenablauf mit Anschlussleitung	
Rohrdurchlass mit Böschungsstück	
Ablaufschacht	

1 2 3 4 5 6 7

Leonhardt, Andrä und Partner
Planen und Beraten Gmbh
INGENIEURGEMEINSCHAFT
Neu-/Ausbau K 9281, 2. Bauabschnitt
Am Schießhaus 1-3, 01067 Dresden
Tel: 03511 / 48485-0

Bearbeitet:	11/2015 Pörschke (VIC)
Gezeichnet:	11/2015 CARD/1
Geprüft:	11/2015 Weichert (VIC)
Projekt-Nr.:	P02.000026

Landratsamt Bautzen
Straßen- und Tiefbauamt
Bahnhofstraße 4
02625 Bautzen
Tel.: 03591 / 5251 66000
Fax: 03591 / 5250 66000
E-Mail: sta@lra-bautzen.de

Bearbeitet:	
Geprüft:	
Projekt-Nr.:	

Nr.	Art der Änderung	Datum	Zeichen

FESTSTELLUNGSENTWURF

landratsamt bautzen DER LANDKREIS

Unterlage 5 / Blatt-Nr.: 4
Lageplan

K 9281 / Spreewitz - Neustadt / NK 4452 102 Stat. 0,000 - NK 4552 005 Stat. 7,729

PROJIS-Nr.:

Maßstab: 1:1000

Neu- und Ausbau des 2. Bauabschnittes der K 9281
einschließlich Brückenbauwerk über die Spreeaue

aufgestellt:
Landratsamt Bautzen
Straßen- und Tiefbauamt

Bautzen, den 13.12.16

Michael Reißig
Amtsleiter