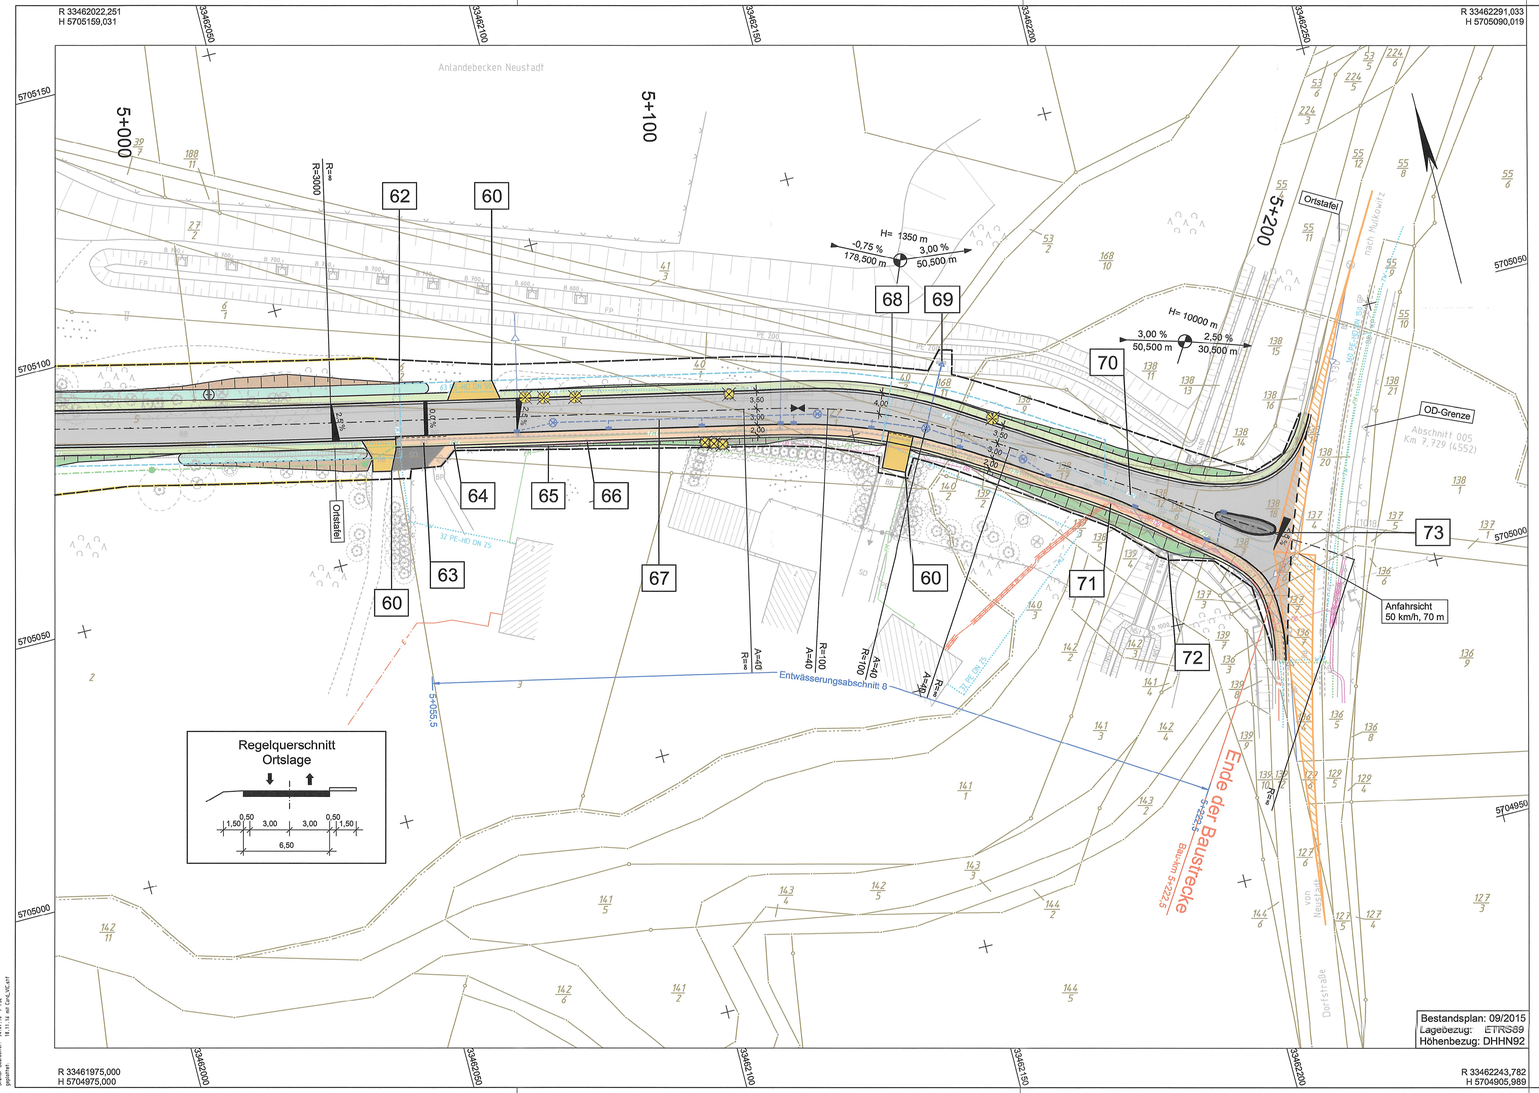

Zeichenerklärung

Planung

- Einschnittsböschung
- Versickerungsmulde
- Bankett
- Fahrbahn mit Achse und Markierung
- Dammböschung
- Wirtschaftsweg
- Geh- und Radweg
- Gehweg
- Fahrbahnteiler / Parken
- Straßennebenflächen
- Brücke mit Widerlager
- Grundstückszufahrt bzw. Weganbindung

H = 20 000 m
-2,000 % 432,50 m
1,821 % 789,22 m

- Neigungsbrechpunkt mit Angabe von Ausrundungshalbmesser, Längsneigung und Abstand zum nächsten Neigungsbrechpunkt
- Gradientenhochpunkt
- Gradiententiefpunkt
- 2,5 % Querneigung

Regelungsverzeichnis

12 Nr. im Regelungsverzeichnis

Verwaltung

- Gemarkungsgrenze
- Flurgrenze
- Flurstücksgrenze
- Baumfällgrenze (Wald)
- Kleintierdurchlass mit Leiteinrichtungen

Sonstiges

- freizuhaltendes Sichtfeld
- Baumfällung (Einzelbaum)
- Rückbaufläche
- Baufeldgrenze

Versorgungseinrichtungen (Leitungsinformation nicht zur Maßentnahme geeignet)

vorhanden	geplant
TW Trinkwasserleitung	
HD Gasleitung (Mitteldruck)	
FGL Ferngasleitung	
E Elektrokabel (Niederspg.)	
E_{Hs} Elt-Freileitung (Hochspg.)	
E_{Bahn} Bahnstrom / Signalkabel	
FM Fernmelde-Freileitung	
FN Fernmeldekabel	
Bel Beleuchtungskabel	
Abwasserleitung	

allgemein

- Verlegung im Schutzrohr
- Leitung außer Betrieb
- Leitungslage unklar

Entwässerung

vorhanden	geplant
Regenwasserleitung mit Prüfschacht	
Straßenablauf mit Anschlussleitung	
Rohrdurchlass mit Böschungsstück	
Ablaufschacht	

Leonhardt, Andrä und Partner
Planen und Beraten GmbH
INGENIEURGEMEINSCHAFT
Neu-/Ausbau K 9281, 2. Bauabschnitt
Am Schießhaus 1-3, 01067 Dresden
Tel: 0351 / 49485-0

Bearbeitet:	11/2016 Pörschke (VIC)
Gezeichnet:	11/2016 CARD/1
Geprüft:	11/2016 Weichert (VIC)
Projekt-Nr.:	P02.000026

Landratsamt Bautzen
Straßen- und Tiefbauamt
Bahnhofstraße 4
02625 Bautzen
Tel.: 03591 / 5251 66000
Fax: 03591 / 5250 66000
E-Mail: sta@lra-bautzen.de

Bearbeitet:	
Geprüft:	
Projekt-Nr.:	

Nr.	Art der Änderung	Datum	Zeichen

FESTSTELLUNGSENTWURF

budyšin bautzen DER LANDKREIS

Unterlage 5 / Blatt-Nr.: 8
Lageplan
Ortslage Neustadt

K 9281 / Spreewitz - Neustadt / NK 4452 102 Stat. 0,000 - NK 4552 005 Stat. 7,729

PROJIS-Nr.:

Maßstab: 1:500

Neu- und Ausbau des 2. Bauabschnittes der K 9281
einschließlich Brückenbauwerk über die Spreeaue

aufgestellt:
Landratsamt Bautzen
Straßen- und Tiefbauamt

Bautzen, den 19. 12. 16

Michael Reißig
Amtsleiter

Projekt: Datei/ Style: Layout: Stand/ Bearbeiter: KREIS Spreetrasse Lutz CARD/1/arrow A4A3 005-ALP3.1 / 005-ALP3 1:1000 A3 / 1:500 A4 19.01.16 / Pe 14.11.16 ue/ Ce4_VE.ctt