



Krümmung
Maßstab 100/R [cm]

Rechtskurve
Linkskurve


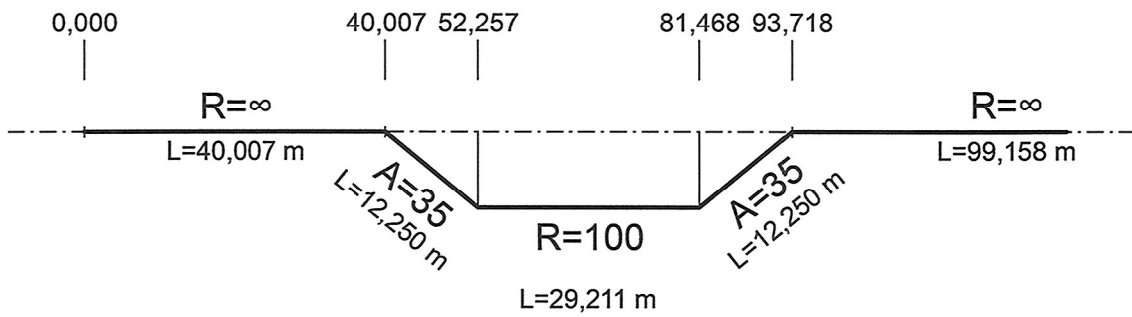


Querneigung
Maßstab: 5,00 % / cm [cm]

linker Fahrbahnrand
rechter Fahrbahnrand

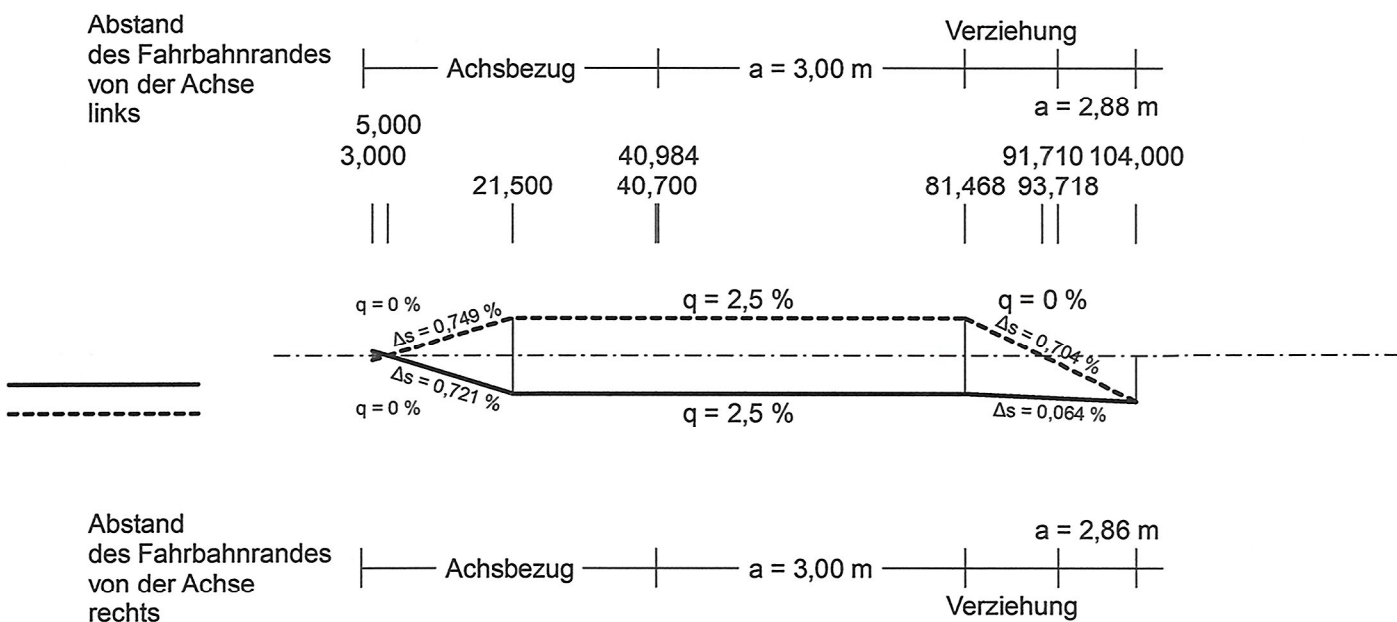

Zeichenerklärung

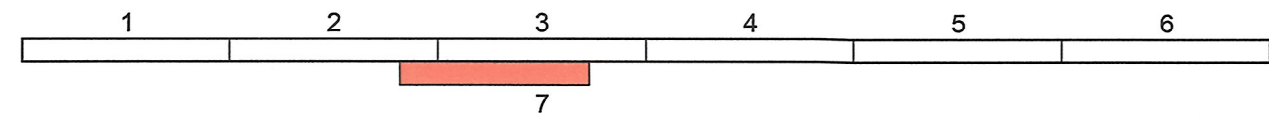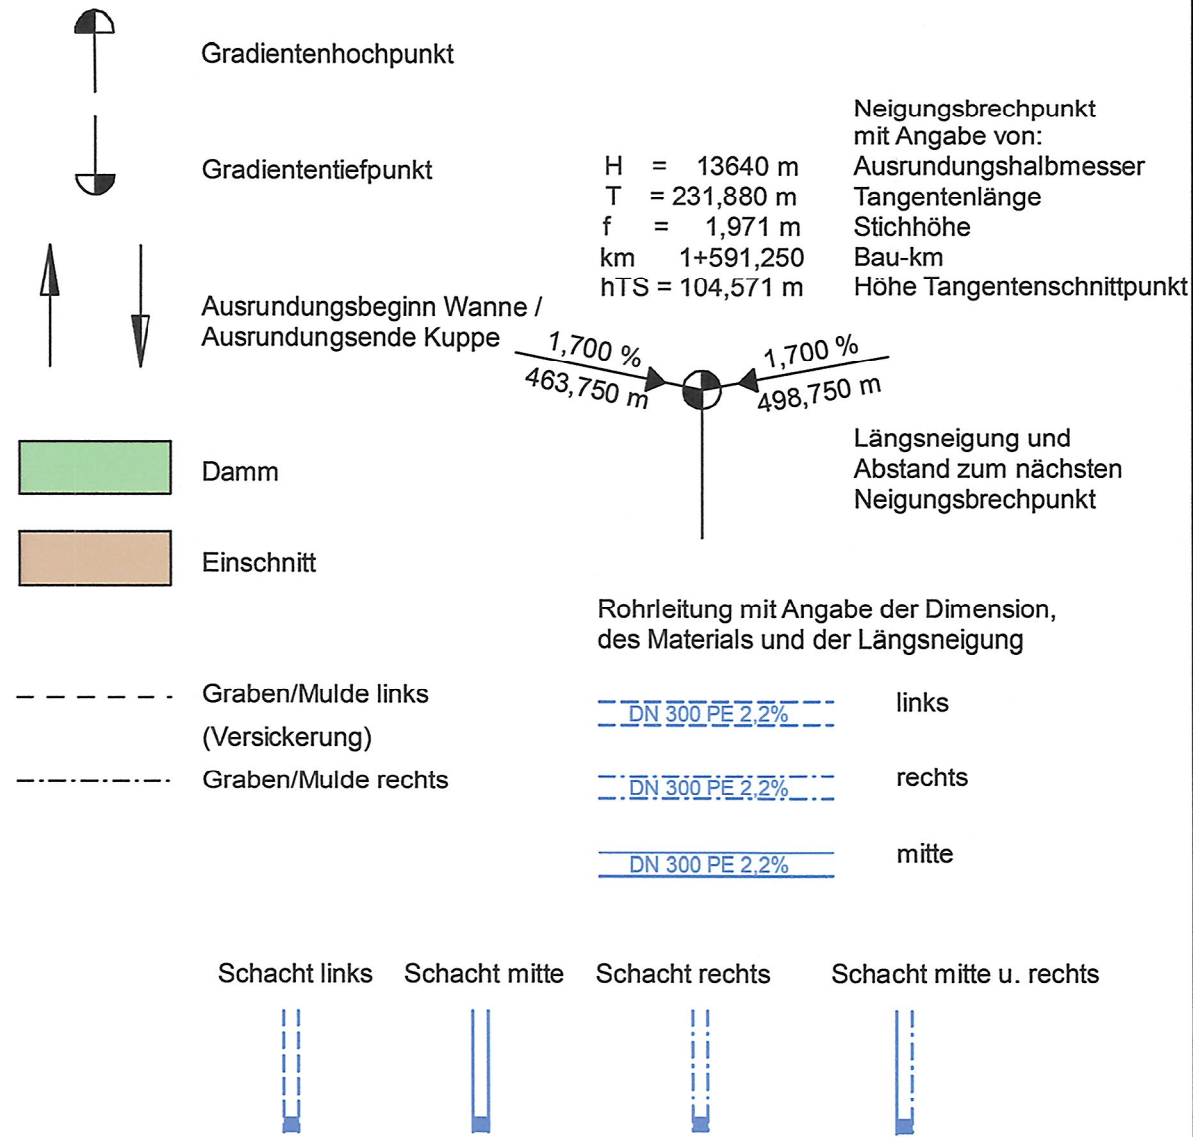


 INGENIEURGEMEINSCHAFT Neu-/Ausbau K 9281, 2. Bauabschnitt Am Schießhaus 1-3, 01067 Dresden Tel: 0351 / 49485-0	Bearbeitet: 11/2016 Pörschke (VIC) Gezeichnet: 11/2016 CARD/1 Geprüft: 11/2016 Weichert (VIC) Projekt-Nr.: P02.000026
--	--

 Straßen- und Tiefbauamt Bahnhofstraße 4 02625 Bautzen	Tel.: 03591 / 5251 66000 Fax: 03591 / 5250 66000 E-Mail: sta@lra-bautzen.de	Bearbeitet: Geprüft: Projekt-Nr.:
--	---	---

Nr.	Art der Änderung	Datum	Zeichen

FESTSTELLUNGSENTWURF

 K 9281 / Spreewitz - Neustadt / NK 4452 102 Stat. 0,000 - NK 4552 005 Stat. 7,729 PROJIS-Nr.:	Unterlage 6 / Blatt-Nr.: 8 Höhenplan Anschluss Spreewitz-Ausbau Maßstab: 1:1000/100
---	--

Neu- und Ausbau des 2. Bauabschnittes der K 9281 einschließlich Brückenbauwerk über die Spreeaue

aufgestellt: Landratsamt Bautzen Straßen- und Tiefbauamt Bautzen, den 19. 12. 16	Michael Reißig Amtsleiter