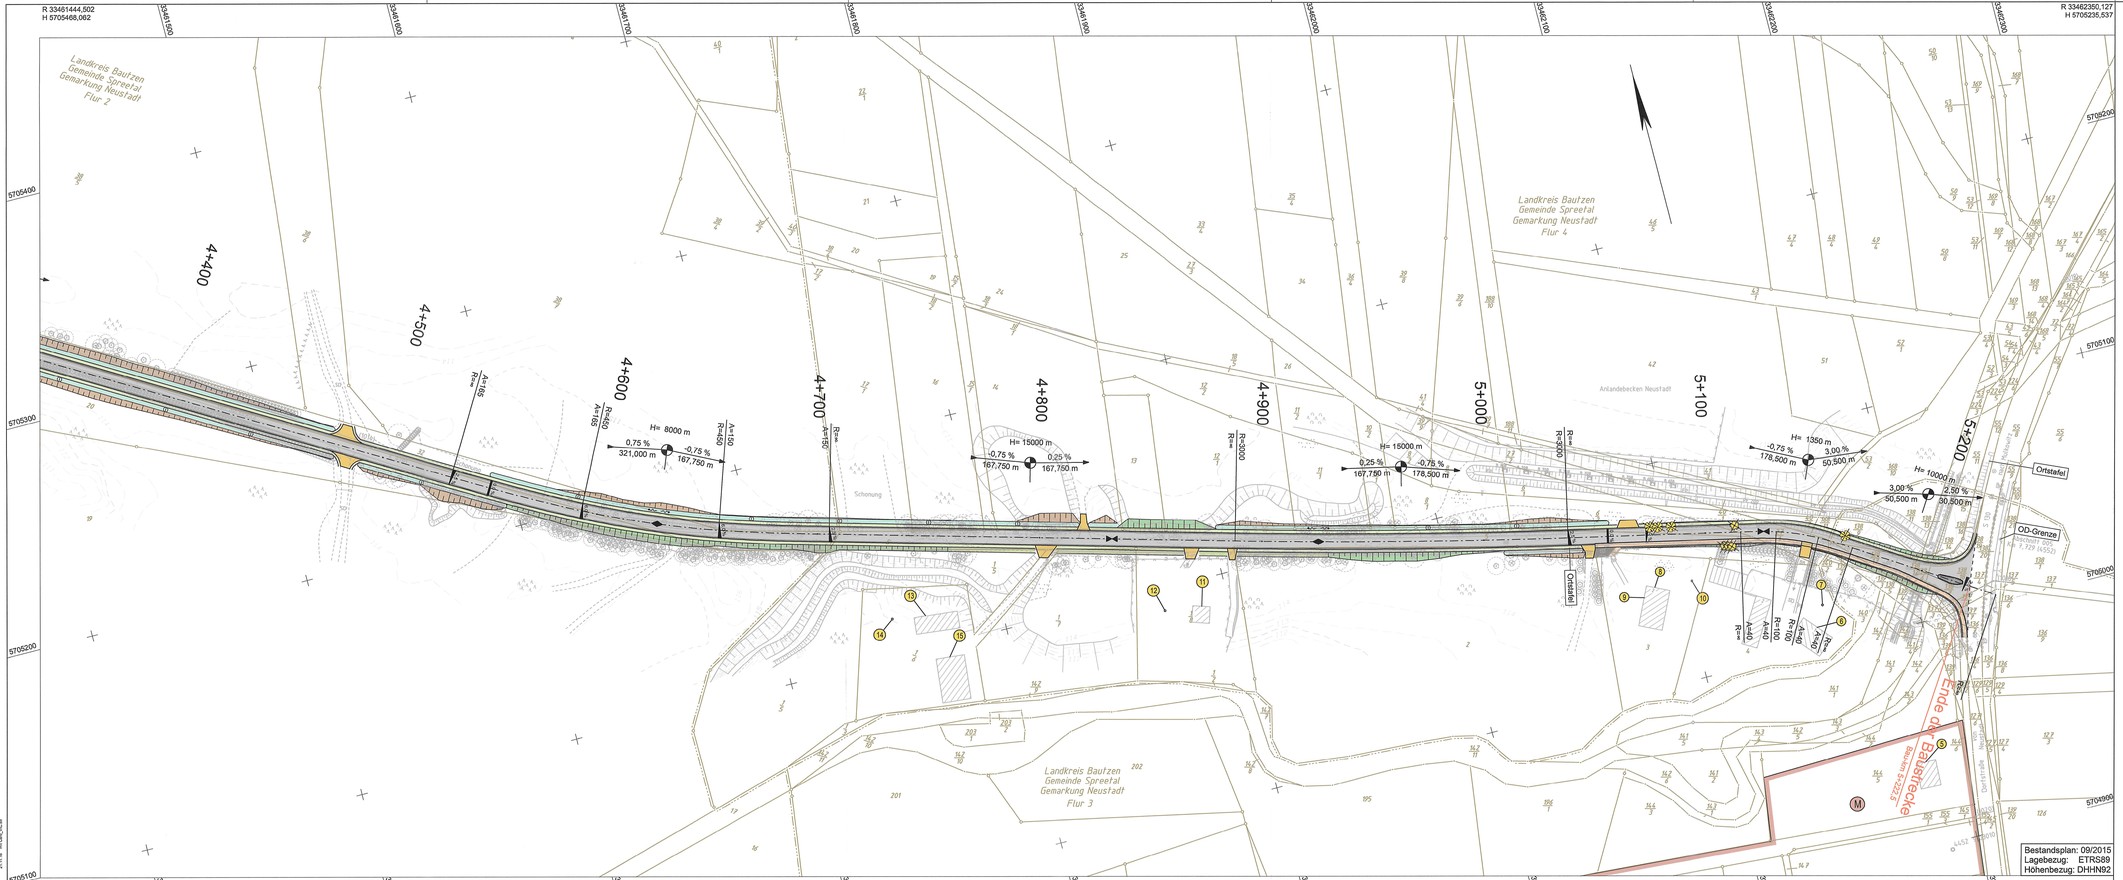

Zeichenerklärung

Planung

- Einschnittsböschung
- Mulde
- Fahrbahn mit Achse
- Bankett
- Dammböschung
- Neigungsbrechpunkt mit Angabe von Ausrundungshalbmesser, Längsneigung und Abstand zum nächsten Neigungsbrechpunkt
- Gradientenhochpunkt / Gradiententiefpunkt

Immisionsschutz

- (1) / (1) Objekt-Nr. ohne / mit Grenzwertüberschreitung
- Gebäudeseiten mit Grenzwertüberschreitung
- ○ / ⊘ Außenwohnbereich ohne / mit Grenzwertüberschreitung

Verwaltung

- Gemarkungsgrenze
- Flurgrenze

Gebiete und Flächen

vorhanden	geplant	
(W)	(W)	Wohnbaufläche
(M)	(M)	gemischte Baufläche
(G)	(G)	gewerbliche Baufläche
(S)	(S)	Sonderbaufläche

Leonhardt, Andrä und Partner VBI Planen und Beraten GmbH INGENIEURGEMEINSCHAFT Neu-/Ausbau K 9281, 2. Bauabschnitt Am Schießhaus 1-3, 01067 Dresden Tel: 0351 / 49485-0	Bearbeitet: 11/2016 Schiffel (VIC) Gezeichnet: 11/2016 Hippe (VIC) Geprüft: 11/2016 Weichert (VIC) Projekt-Nr.: P02.000026
Landratsamt Bautzen Straßen- und Tiefbauamt Bahnhofstraße 4 02625 Bautzen Tel.: 03591 / 5251 66000 Fax: 03591 / 5250 66000 E-Mail: sta@lra-bautzen.de	Bearbeitet: Geprüft: Projekt-Nr.:

Nr.	Art der Änderung	Datum	Zeichen

FESTSTELLUNGSENTWURF

landkreis bautzen DER LANDKREIS

Unterlage 7 / Blatt-Nr.: 2

Lageplan der Lärmschutzmaßnahmen

K 9281 / Spreewitz - Neustadt / NK 4452 102 Stat. 0,000 - NK 4552 005 Stat. 7,729

PROJIS-Nr.:

Maßstab: 1:1000

Neu- und Ausbau des 2. Bauabschnittes der K 9281
einschließlich Brückenbauwerk über die Spreeaue

aufgestellt:
Landratsamt Bautzen
Straßen- und Tiefbauamt

Bautzen, den 18. 12. 16

Michael Reißig
Amtsleiter

K9281_Übersichtsplan_LSA_ 4240001 Version 4 A42
UTM 32_ETRS 89 / DHHN 92_PS
Datum: 15.12.2016 / 11:44:52
Plotmaßstab: 1:1000
Plotter: Océ TCS500
Plotformat: A0
Plotausrichtung: Querformat