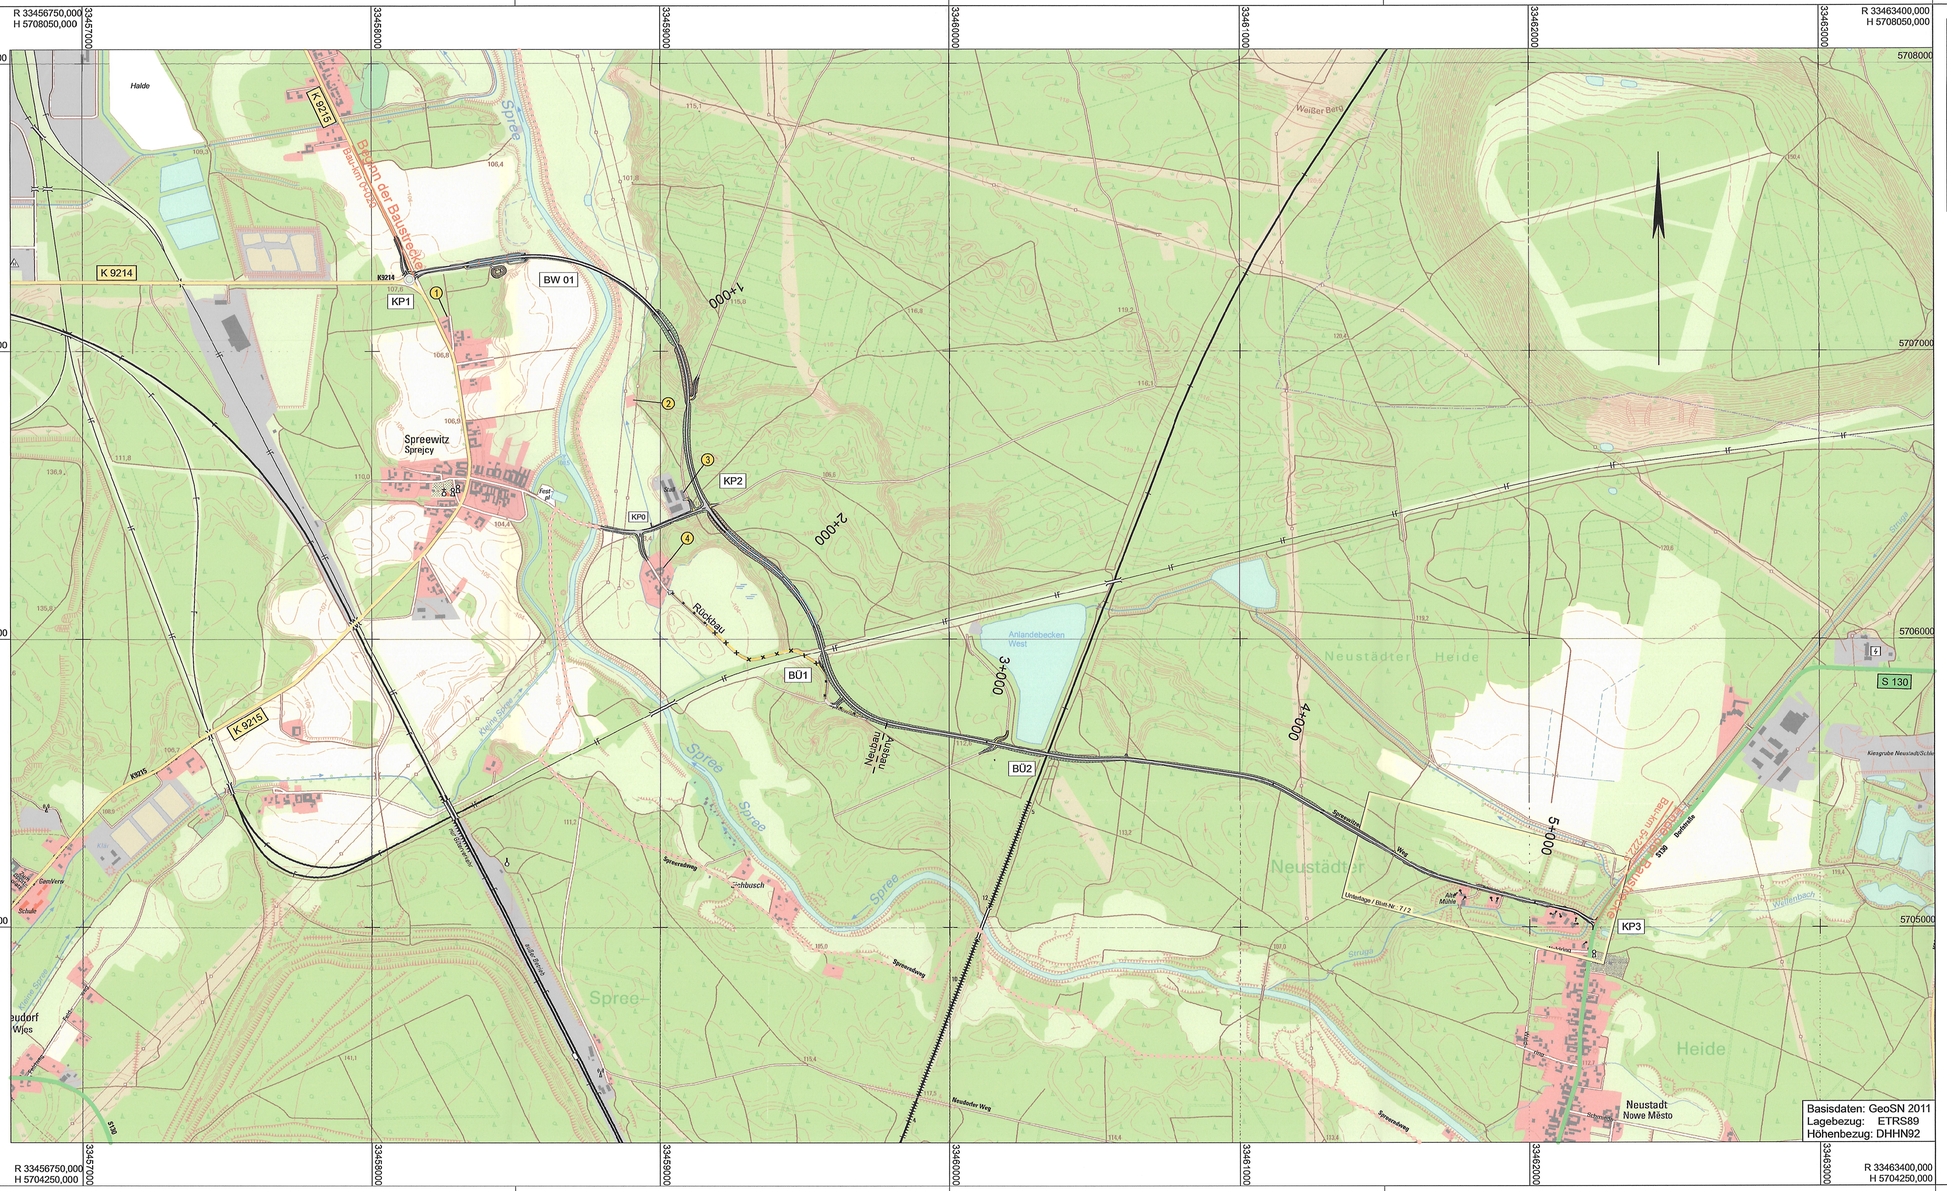

Zeichenerklärung

Planung

- Einschnittsböschung
- Mulde
- Fahrbahn mit Achse
- Bankett
- Dammböschung

Immisionsschutz

- 1 / 1 — Objekt-Nr. ohne / mit Grenzwertüberschreitung
- Gebäudeseiten mit Grenzwertüberschreitung
- ○ / ● — Außenwohnbereich ohne / mit Grenzwertüberschreitung

Leonhardt, Andrä und Partner
VIC Planen und Beraten GmbH
INGENIEURGEMEINSCHAFT
Neu-/Ausbau K 9281, 2. Bauabschnitt
Am Schießhaus 1-3, 01067 Dresden
Tel: 0351 / 49485-0

Bearbeitet:	11/2016 Schiffel (VIC)
Gezeichnet:	11/2016 Hippe (VIC)
Geprüft:	11/2016 Weichert (VIC)
Projekt-Nr.:	P02.000026

Landratsamt Bautzen
Straßen- und Tiefbauamt
Bahnhofstraße 4
02625 Bautzen
Tel.: 03591 / 5251 66000
Fax: 03591 / 5250 66000
E-Mail: sta@lra-bautzen.de

Bearbeitet:	
Geprüft:	
Projekt-Nr.:	

Nr.	Art der Änderung	Datum	Zeichen

FESTSTELLUNGSENTWURF

budyšin bautzen DER LANDKREIS

K 9281 / Spreewitz - Neustadt / NK 4452 102 Stat. 0,000 - NK 4552 005 Stat. 7,729

PROJIS-Nr.:

Unterlage 7 / Blatt-Nr.: 1
Übersichtslageplan

Maßstab: 1:10.000

Neu- und Ausbau des 2. Bauabschnittes der K 9281
einschließlich Brückenbauwerk über die Spreeaue

aufgestellt:
Landratsamt Bautzen
Straßen- und Tiefbauamt

Bautzen, den 19. 12. 16

Michael Reißig
Amtsleiter

Projekt: K9281_Spreewitz-Neu... GK50 / Version 4445
Datei/ Pfad: u01-KLP1.1 / u01-KLP1
Größe: 85,0 x 42,5 x 0,374 m²
Maßstab/ Raumhöhe: 1:1.000 / 1:1.000
Datum: 21.11.16 ref Grl_LC.ref