

Zeichenerklärung

Vermeidungsmaßnahmen

- Baufeldgrenze
- Baum- bzw. Gehölzschutz (i.d.R. Stammummantelung oder Schutzzaun, ggfs. Baggermatratze sowie Wurzel- und Kronenschutz)

Gestaltungsmaßnahmen

- Landschaftsrassenansatz auf Straßenebenflächen

Maßnahmekennung

- 1.1 A CEF

Index

Maßnahmetyp

Nr. Einzelmaßnahme

Nr. Komplexmaßnahme
- Erläuterung Maßnahmetyp

V Vermeidungsmaßnahme

A Ausgleichsmaßnahme

E Ersatzmaßnahme

G Gestaltungsmaßnahme

Erläuterung Index

- FFH Schadensbegrenzungsmaßnahme (Vermeidungs- und Minderungsmaßnahme) gemäß FFH-Verträglichkeitsprüfung zum Vorhaben
- CEF Vermeidungs-/Minderungs- bzw. vorgezogene Ausgleichsmaßnahme gemäß Artenschutzbeitrag zum Vorhaben

Maßnahmennummer und Beschreibung

- 1 V Schutz des Oberbodens
- 2 V Schutz des Grund- und Oberflächenwassers
- 3 V Schutz baufeldnaher Vegetation
- 5 G Eingrünung der Verkehrsanlage
- 12 V_CEF Baufeldreimachung außerhalb der Vegetationszeit

Biotoptypen

- Fließgewässer
- 21 300 Graben, Kanal
- 21 400 Fluss
- Wirtschaftsgrünland
- 41 000 Wirtschaftsgrünland
- Ruderalflur, Staudenflur trocken-frisch
- 42 100 Magerrasen trockener Standorte
- Sand- und Silikatmagerrasen
- 56 100 Feldgehölz/Baumgruppe (dicht/geschlossen), 100 m² bis 1 ha
- 61 100 Nadelreinstand
- 61 500 Mischbestand
- Laubwald (Reinbestand)
- 71 104 Eiche, sonstiges Nadelholz/nicht differenziert/Baumart nicht erkannt
- 71 109 Eiche, sonstiges Laubholz/nicht differenziert/Baumart nicht erkannt
- 71 909 sonstiger Laubholzreinstand/nicht differenziert/Baumart nicht erkannt, sonstiges Laubholz/nicht differenziert/Baumart nicht erkannt
- Nadelwald (Reinbestand)
- 72 200 Kiefer
- 72 208 Kiefer, Birke
- 72 300 Lärche
- Laub-Nadel-Mischwald
- 73 128 Eiche, Kiefer, Birke
- Nadel-Laub-Mischwald
- 74 219 Kiefer, Eiche, sonstiges Laubholz/nicht differenziert/Baumart nicht erkannt
- 74 266 Kiefer, Birke, Eiche
- 74 269 Kiefer, Birke, sonstiges Laubholz/nicht differenziert/Baumart nicht erkannt
- Laubmischwald
- 75 690 Birke, sonstiges Laubholz/nicht differenziert/Baumart nicht erkannt
- Waldrandbereiche/Vorwälder
- 78 300 Vorwaldstadien (>30% Deckung)
- Acker
- 81 100 Ackerbrache
- Wohngebiet
- 91 200 ländlich geprägt
- 91 300 Einzelanwesen, Landgasthof
- Mischgebiet
- 92 200 dörfliches Mischgebiet
- Gewerbegebiet/technische Infrastruktur
- 93 400 technische Infrastruktur, Ver- und Entsorgung

Grün- und Freiflächen

- 94 500 Friedhof
- 94 800 Garten, Gartenbrachen, Grabeland

Verkehrsflächen

- 95 120 Landstraße, Bundesstraße
- 95 130 sonstige Straße
- 95 140 Wirtschaftsweg, sonstige Wege
- 95 600 Verkehrsbegleitgrün

anthropogen genutzte Sonderflächen

- 96 350 Ablassstelle, Güllebecken, Regenwasserauffangbecken


Technische Planung

- Trasse des geplanten Vorhabens

Sonstige Informationen

- Baumfällgrenze (Wald)
- Baumfällung (Einzelbaum) technisch bedingt
- Grenze des FFH-Gebietes "Spreetal und Heiden zwischen Uhlst und Spremberg"

LAGE DES BLATTSCHNITTES

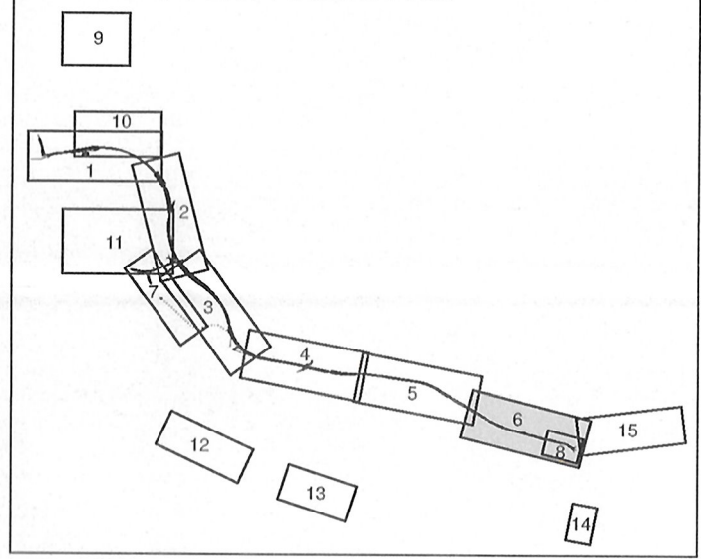

Bearbeitung LBP:	VIC Landschafts- und Umweltplanung GmbH Niederlassung Dresden Ammerstraße 35 · Ammerhof 01067 Dresden Tel: 0351 499 98 00 Fax: 0351 499 07 20 E-Mail: post.lap@vic-gmbh.de	Bearbeitet: 11/2016 Ringkamp Gezeichnet: 11/2016 Günther Geprüft: 11/2016 Potzoldt Projekt-Nr.: P03.000134
------------------	--	---

	Landratsamt Bautzen Straßen- und Tiefbauamt Bahnhofstraße 4 02625 Bautzen	Tel.: 03591 / 5251 66000 Fax: 03591 / 5250 66000 E-Mail: sta@lra-bautzen.de	Bearbeitet: Geprüft: Projekt-Nr.:
--	--	---	---

Nr.	Art der Änderung	Datum	Zeichen

FESTSTELLUNGSENTWURF

	Unterlage 9.2 / Blatt-Nr.: 6 Maßnahmenplan
K 9281 / Spreewitz - Neustadt / NK 4452 102 Stat. 0,000 - NK 4552 005 Stat. 7,725 PROJIS-Nr.:	Maßstab: 1:1000
Neu- und Ausbau des 2. Bauabschnittes der K 9281 einschließlich Brückenbauwerk über die Spreaue Landschaftspflegerischer Begleitplan	
aufgestellt: Landratsamt Bautzen Straßen- und Tiefbauamt	
Bautzen, den 19. 12. 16	Michael Reißig Amtsleiter