

Zeichenerklärung
Vermeidungsmaßnahmen

- Baufeldgrenze
- Baum- bzw. Gehölzschutz (i.d.R. Stammummantelung oder Schutzzaun, ggfs. Baggermatratze sowie Wurzel- und Kronenschnitt)

Gestaltungsmaßnahmen

- Landschaftsrasenansaat auf Straßennebenflächen

Maßnahmekennung

1.1 A CEF

Index
Maßnahmentyp
Nr. Einzelmaßnahme
Nr. Komplexmaßnahme

Erläuterung Maßnahmentyp

V Vermeidungsmaßnahme
A Ausgleichsmaßnahme
E Ersatzmaßnahme
G Gestaltungsmaßnahme

Erläuterung Index
FFH Schadensbegrenzungsmaßnahme (Vermeidungs- und Minderungsmaßnahme) gemäß FFH-Verträglichkeitsprüfung zum Vorhaben
CEF Vermeidungs-/Minderungs- bzw. vorgezogene Ausgleichsmaßnahme gemäß Artenschutzbeitrag zum Vorhaben

Maßnahmennummer und Beschreibung

- 1 V Schutz des Oberbodens
- 2 V Schutz des Grund- und Oberflächenwassers
- 3 V Schutz baufeldnaher Vegetation
- 5 G Eingrünung der Verkehrsanlage
- 12 V CEF Baufeldfreimachung außerhalb der Vegetationszeit

Biotoptypen


- 21 400 Fluss
- 42 100 Ruderalflur, Staudenflur trocken-frisch
- 71 109 Laubwald (Reinbestand) Eiche, sonstiges Laubholz/nicht differenziert/Baumart nicht erkannt
- 72 200 Nadelwald (Reinbestand) Kiefer
- 73 128 Laub-Nadel-Mischwald Eiche, Kiefer, Birke
- 74 219 Nadel-Laub-Mischwald Kiefer, Eiche, sonstiges Laubholz/nicht differenziert/Baumart nicht erkannt
- 74 269 Kiefer, Birke, sonstiges Laubholz/nicht differenziert/Baumart nicht erkannt
- 75 690 Laubmischwald Birke, sonstiges Laubholz/nicht differenziert/Baumart nicht erkannt
- 91 200 Wohngebiet ländlich geprägt
- 92 200 Mischgebiet dörfliches Mischgebiet
- 93 400 Gewerbegebiet/technische Infrastruktur technische Infrastruktur, Ver- und Entsorgung
- 94 800 Grün- und Freiflächen Garten, Gartenbrachen, Grabeland
- 95 120 Verkehrsflächen Landstraße, Bundesstraße
- 95 130 sonstige Straße
- 95 600 Verkehrsbegleitgrün
- 96 350 anthropogen genutzte Sonderflächen Ablassstelle, Güllebecken, Spülbecken, Regenwasserauffangbecken

Technische Planung

- Trasse des geplanten Vorhabens

Sonstige Informationen

- Baumfällgrenze (Wald)
- Baumfällung (Einzelbaum)

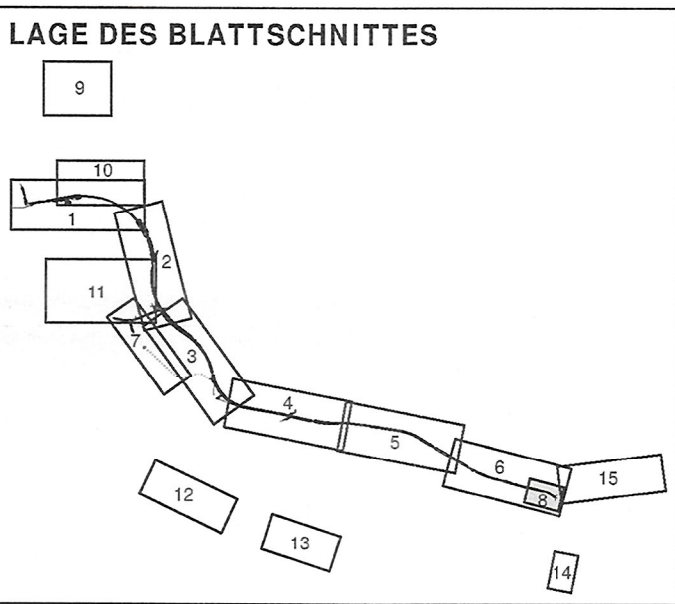

Bearbeitung LBP:	VIC Landschafts- und Umweltplanung GmbH Niederlassung Dresden Ammonstraße 35 - Ammonhof 01067 Dresden Tel (0351) 499 06 00 Fax (0351) 499 07 20 E-mail post.lup@vic-gmbh.de	Bearbeitet: 11/2016 Ringkamp
		Gezeichnet: 11/2016 Günther
		Geprüft: 11/2016 Petzoldt
		Projekt-Nr.: P03.000134

	Landratsamt Bautzen	Bearbeitet:
Straßen- und Tiefbauamt Bahnhofstraße 4 02625 Bautzen	Tel.: 03591 / 5251 66000 Fax: 03591 / 5250 66000 E-Mail: sta@ira-bautzen.de	Geprüft:
		Projekt-Nr.:

Nr.	Art der Änderung	Datum	Zeichen

FESTSTELLUNGSENTWURF

 K 9281 / Soreewitz - Neustadt / NK 4452 102 Stat. 0.000 - NK 4552 005 Stat. 7.729 PROJIS-Nr.:	Unterlage 9.2 / Blatt-Nr.: 8 Maßnahmeplan Ortslage Neustadt Maßstab: 1:500
Neu- und Ausbau des 2. Bauabschnittes der K 9281 einschließlich Brückenbauwerk über die Spreeaue Landschaftspflegerischer Begleitplan	
aufgestellt: Landratsamt Bautzen Straßen- und Tiefbauamt Bautzen, den 19. 12. 16	Michael Reißig Amtsleiter